

ГРАНИЦЫ

	Граница муниципального района
	Граница сельского поселения
	Граница населенного пункта
	Границы земельных участков по данным ЕГРН

Общественно-деловые зоны

ОД.1	Многофункциональная общественно-деловая зона
ОД.2	Зона специализированной общественной застройки

Зоны сельскохозяйственного использования

CX-1	Зона сельскохозяйственного использования
CX-2	Производственная зона сельскохозяйственных предприятий
CX-3	Специализированная зона сельскохозяйственного назначения
CX-4	Зона огородинства

Зоны специального назначения

СН-1	Зона кладбищ и захоронений
СН-2	Зона озелененных территорий специального назначения

Территории, для которых градостроительные регламенты не устанавливаются и на которые не распространяются

	Зона акваторий
	Территории общего пользования и территории, предназначенные для размещения линейных объектов и (или) занятые линейными объектами
	Сельскохозяйственные угодия в составе земель сельскохозяйственного назначения

ТЕРРИТОРИАЛЬНЫЕ ЗОНЫ

Жилые зоны

Ж-1	Зона застройки индивидуальными жилыми домами
Ж-2	Зона застройки малоэтажными жилыми домами (домами блокированной застройки)

Зоны рекреационного назначения

Р.2	Зона озелененных территорий общего пользования
Р.3	Зона отдыха

Производственные зоны, зоны инженерной и транспортной инфраструктур

П-1	Зона размещения производственных объектов I-V класса опасности
П-2	Зона размещения производственных объектов IV-V класса опасности
ИИ	Зона инженерной инфраструктуры
ТИ	Зона транспортной инфраструктуры


ЗОНЫ С ОСОБЫМИ УСЛОВИЯМИ ИСПОЛЬЗОВАНИЯ ТЕРРИТОРИЙ

	Санитарно-защитная зона предприятий, сооружений и иных объектов
	Предохранная полоса
	Охранная зона нефтепроводов, газопроводов и систем газоснабжения
	Охранная зона объектов электросетевого хозяйства и линий связи
	Зона затопления
	Зона подтопления
	Зона публичного сервитута
	Береговая полоса
	Прибрежная защитная полоса

	Водоохранная зона
	Охранная зона объекта культурного наследия
	Санитарный разрыв магистральных трубопроводов углеводородного сырья
	Первый пояс зоны санитарной охраны источника водоснабжения
	Второй пояс зоны санитарной охраны источника водоснабжения
	Третий пояс зоны санитарной охраны источника водоснабжения
	Охранная зона стационарных пунктов наблюдений за состоянием окружающей природной среды
	Охранная зона пунктов государственной геодезической сети, государственной нивелирной сети и государственной геомагнитной сети

ИНЫЕ ГРАНИЦЫ И ТЕРРИТОРИИ

	Особо охраняемая природная территория
	Месторождения нефти и газа
	Границы территорий объектов культурного наследия

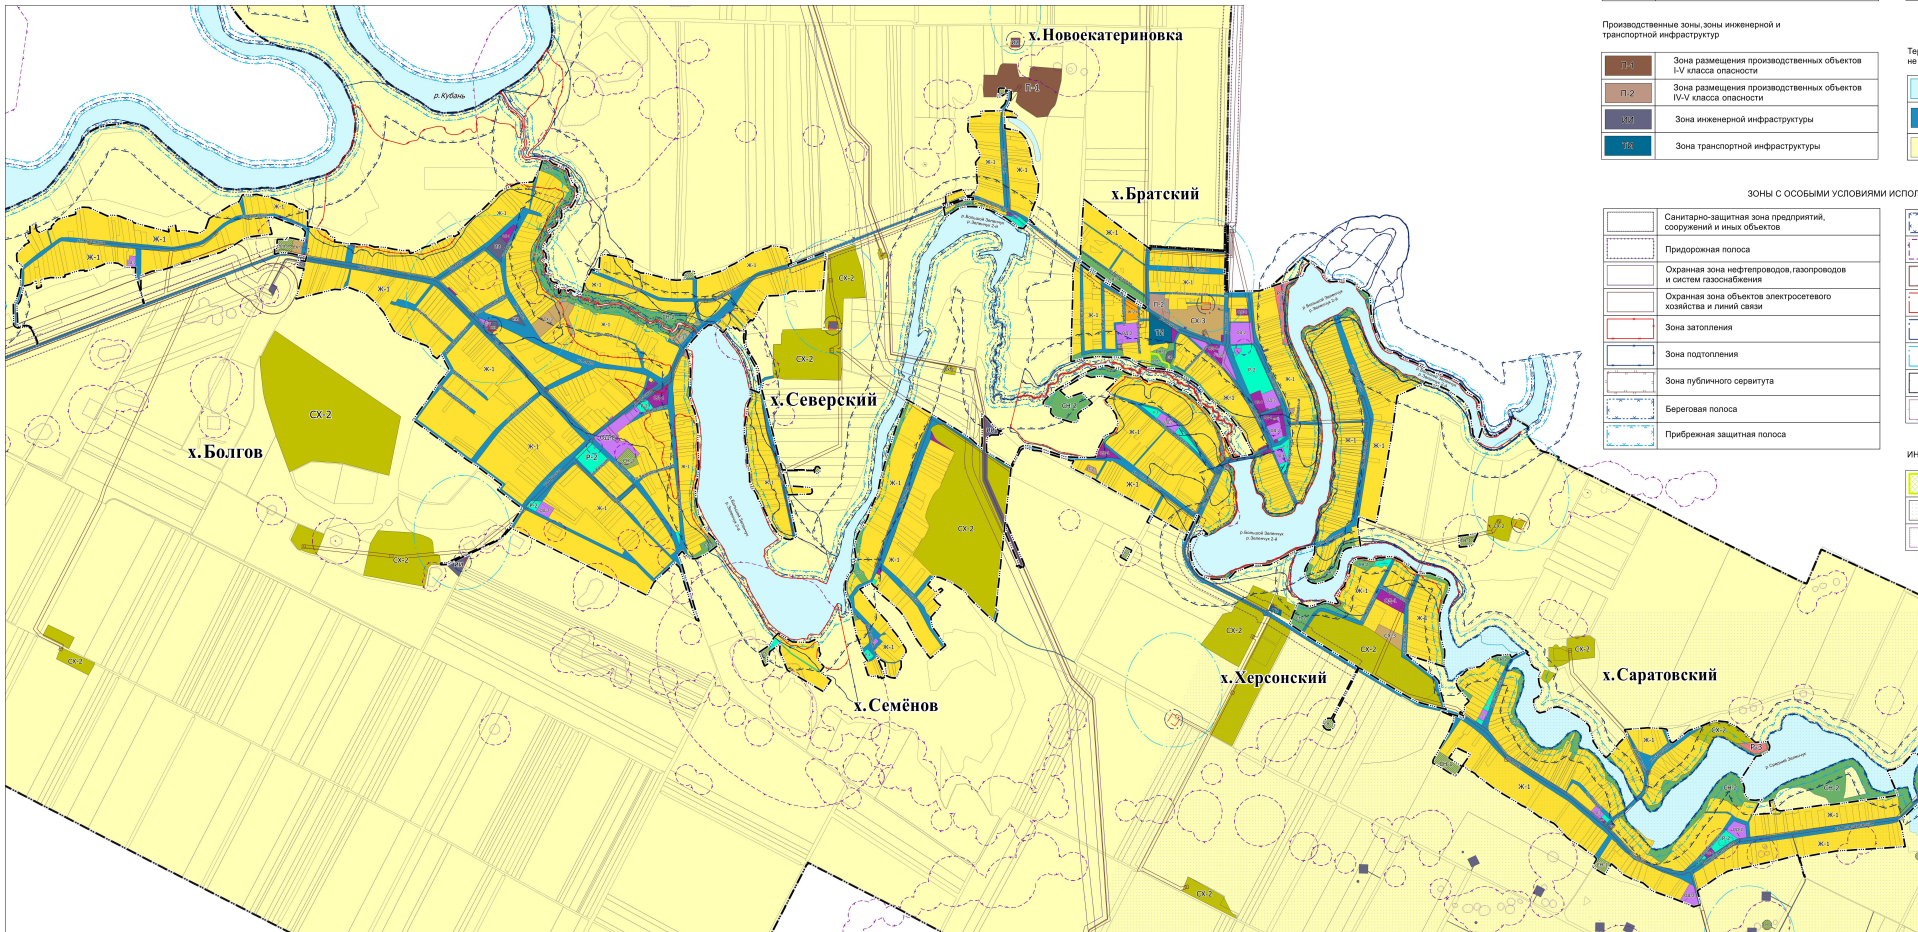

					Муниципальный контракт № 311800017522000200
					Проект внесения изменений в проект землеустройства в застройку Берегового сельского поселения
					Усть-Бабинского района Красноярского края
инв. код участка	Место	догов.	дата		
					Страница Лист Лист
Enversence			07.22		ПЗЗ 4 4
					Бреветные карты зон с особыми условиями использования территории и земле.