

ОПИСАНИЕ МЕСТОПОЛОЖЕНИЯ ГРАНИЦ

Публичный сервитут в отношении земель и земельных участков в целях эксплуатации линейного объекта системы газоснабжения федерального значения «Газопровод-отвод к ГРС х.Александровского»

(наименование объекта, местоположение границ которого описано (далее - объект)

Сведения об объекте					
№ п/п	Характеристики объекта		Описание характеристик		
1	2		3		
1	Местоположение объекта		Усть-Лабинский район Краснодарского края; Александровское сельское поселение Усть-Лабинского района Краснодарского края; хутор Александровский Александровского сельского поселения Усть-Лабинского района Краснодарского края; Братское сельское поселение Усть-Лабинского района Краснодарского края; хутор Калининский Братского сельского поселения Усть-Лабинского района Краснодарского края		
2	Площадь объекта ± величина погрешности определения площади ($P \pm \Delta P$)		310086±195 кв.м.		
3	Иные характеристики объекта		Публичный сервитут в отношении земель и земельных участков в целях эксплуатации линейного объекта системы газоснабжения федерального значения «Газопровод-отвод к ГРС х.Александровского» в соответствии с п. 3 ст. 3.6 Федерального закона от 25 октября 2001 г. № 137-ФЗ «О введении в действие Земельного кодекса Российской Федерации». Испрашиваемый срок публичного сервитута 49 лет. Публичный сервитут установлен в пользу ПАО «Газпром» (ИНН 7736050003, ОГРН 1027700070518), почтовый адрес: БОКС 1255, Санкт-Петербург, 200961, электронная почта: gazprom@gazprom.ru, adm@tgk.gazprom.ru, телефон 8(812)729-30-28		
Сведения о местоположении границ объекта					
1. Система координат МСК-23, зона 2					
2. Сведения о характерных точках границ объекта					
Обозначение характерных точек границ	Координаты, м		Метод определения координат характерной точки	Средняя квадратическая погрешность положения характерной точки (M_t), м	Описание обозначения точки на местности (при наличии)
	X	Y			
1	2	3	4	5	6
1	501477.30	2227813.48	Аналитический метод	0.10	-
2	501474.87	2227810.87	Аналитический метод	0.10	-
3	501466.03	2227806.84	Аналитический метод	0.10	-
4	501456.32	2227806.49	Аналитический метод	0.10	-
5	501447.30	2227807.96	Аналитический метод	0.10	-
6	501437.41	2227808.47	Аналитический метод	0.10	-
7	501429.56	2227810.19	Аналитический метод	0.10	-
8	501377.88	2227830.61	Аналитический метод	0.10	-
9	501373.50	2227832.44	Аналитический метод	0.10	-
10	501368.54	2227835.09	Аналитический метод	0.10	-
11	501328.63	2227845.33	Аналитический метод	0.10	-
12	501277.57	2227859.87	Аналитический метод	0.10	-

1	2	3	4	5	6
13	501180.39	2227885.70	Аналитический метод	0.10	-
14	501136.55	2227897.71	Аналитический метод	0.10	-
15	501041.26	2227923.19	Аналитический метод	0.10	-
16	500985.12	2227937.25	Аналитический метод	0.10	-
17	500935.00	2227950.40	Аналитический метод	0.10	-
18	500867.96	2227967.73	Аналитический метод	0.10	-
19	500813.27	2227981.15	Аналитический метод	0.10	-
20	500758.97	2227994.73	Аналитический метод	0.10	-
21	500652.43	2228020.59	Аналитический метод	0.10	-
22	500603.76	2228033.02	Аналитический метод	0.10	-
23	500502.77	2228057.27	Аналитический метод	0.10	-
24	500455.53	2228068.98	Аналитический метод	0.10	-
25	500401.66	2228081.23	Аналитический метод	0.10	-
26	500299.99	2228105.03	Аналитический метод	0.10	-
27	500189.25	2228130.57	Аналитический метод	0.10	-
28	500131.14	2228144.24	Аналитический метод	0.10	-
29	500075.63	2228156.36	Аналитический метод	0.10	-
30	500029.49	2228167.75	Аналитический метод	0.10	-
31	499971.45	2228181.53	Аналитический метод	0.10	-
32	499940.34	2228186.55	Аналитический метод	0.10	-
33	499888.65	2228196.88	Аналитический метод	0.10	-
34	499829.28	2228211.92	Аналитический метод	0.10	-
35	499772.29	2228228.79	Аналитический метод	0.10	-
36	499712.78	2228247.48	Аналитический метод	0.10	-
37	499662.33	2228265.06	Аналитический метод	0.10	-
38	499608.73	2228283.43	Аналитический метод	0.10	-
39	499560.13	2228300.60	Аналитический метод	0.10	-
40	499503.05	2228320.43	Аналитический метод	0.10	-
41	499453.33	2228336.64	Аналитический метод	0.10	-
42	499396.65	2228354.42	Аналитический метод	0.10	-
43	499339.31	2228373.09	Аналитический метод	0.10	-
44	499128.30	2228442.63	Аналитический метод	0.10	-
45	499077.28	2228458.65	Аналитический метод	0.10	-
46	499016.56	2228478.13	Аналитический метод	0.10	-
47	499009.99	2228480.35	Аналитический метод	0.10	-
48	498968.13	2228493.44	Аналитический метод	0.10	-
49	498915.93	2228510.21	Аналитический метод	0.10	-
50	498863.98	2228527.22	Аналитический метод	0.10	-
51	498819.54	2228541.02	Аналитический метод	0.10	-
52	498768.46	2228557.69	Аналитический метод	0.10	-
53	498713.47	2228574.43	Аналитический метод	0.10	-
54	498497.77	2228644.64	Аналитический метод	0.10	-
55	498442.24	2228662.55	Аналитический метод	0.10	-
56	498394.14	2228678.65	Аналитический метод	0.10	-
57	498336.52	2228696.55	Аналитический метод	0.10	-
58	498294.52	2228710.03	Аналитический метод	0.10	-
59	498137.47	2228759.87	Аналитический метод	0.10	-
60	498053.46	2228789.24	Аналитический метод	0.10	-
61	498010.33	2228803.28	Аналитический метод	0.10	-
62	497904.27	2228838.26	Аналитический метод	0.10	-
63	497799.27	2228872.62	Аналитический метод	0.10	-
64	497747.13	2228890.09	Аналитический метод	0.10	-
65	497698.30	2228906.15	Аналитический метод	0.10	-
66	497648.62	2228922.06	Аналитический метод	0.10	-
67	497594.50	2228940.57	Аналитический метод	0.10	-

1	2	3	4	5	6
68	497543.71	2228957.41	Аналитический метод	0.10	-
69	497491.74	2228966.97	Аналитический метод	0.10	-
70	497466.94	2228967.62	Аналитический метод	0.10	-
71	497402.33	2228965.56	Аналитический метод	0.10	-
72	497367.32	2228965.01	Аналитический метод	0.10	-
73	497289.37	2228961.09	Аналитический метод	0.10	-
74	497238.17	2228957.66	Аналитический метод	0.10	-
75	497200.79	2228956.94	Аналитический метод	0.10	-
76	497146.73	2228954.99	Аналитический метод	0.10	-
77	497139.37	2228942.96	Аналитический метод	0.10	-
78	497124.40	2228917.80	Аналитический метод	0.10	-
79	497112.35	2228898.83	Аналитический метод	0.10	-
80	497105.15	2228885.52	Аналитический метод	0.10	-
81	497102.60	2228881.71	Аналитический метод	0.10	-
82	497101.17	2228879.02	Аналитический метод	0.10	-
83	497098.09	2228873.93	Аналитический метод	0.10	-
84	497095.13	2228868.30	Аналитический метод	0.10	-
85	497055.93	2228800.06	Аналитический метод	0.10	-
86	497055.19	2228797.95	Аналитический метод	0.10	-
87	497052.57	2228792.62	Аналитический метод	0.10	-
88	497043.61	2228778.85	Аналитический метод	0.10	-
89	497036.83	2228771.90	Аналитический метод	0.10	-
90	497027.90	2228768.07	Аналитический метод	0.10	-
91	497021.77	2228767.55	Аналитический метод	0.10	-
92	496999.19	2228768.43	Аналитический метод	0.10	-
93	496968.29	2228768.00	Аналитический метод	0.10	-
94	496917.24	2228767.60	Аналитический метод	0.10	-
95	496895.58	2228768.93	Аналитический метод	0.10	-
96	496814.48	2228769.59	Аналитический метод	0.10	-
97	496785.00	2228769.43	Аналитический метод	0.10	-
98	496750.02	2228770.08	Аналитический метод	0.10	-
99	496728.15	2228768.19	Аналитический метод	0.10	-
100	496699.27	2228758.20	Аналитический метод	0.10	-
101	496605.13	2228706.98	Аналитический метод	0.10	-
102	496579.13	2228692.69	Аналитический метод	0.10	-
103	496580.56	2228684.21	Аналитический метод	0.10	-
104	496583.48	2228661.10	Аналитический метод	0.10	-
105	496583.95	2228652.21	Аналитический метод	0.10	-
106	496585.07	2228602.17	Аналитический метод	0.10	-
107	496583.39	2228592.60	Аналитический метод	0.10	-
108	496578.18	2228584.40	Аналитический метод	0.10	-
109	496570.16	2228578.80	Аналитический метод	0.10	-
110	496520.85	2228554.10	Аналитический метод	0.10	-
111	496476.19	2228531.03	Аналитический метод	0.10	-
112	496385.85	2228481.13	Аналитический метод	0.10	-
113	496245.04	2228405.63	Аналитический метод	0.10	-
114	496197.27	2228379.88	Аналитический метод	0.10	-
115	496149.38	2228353.82	Аналитический метод	0.10	-
116	496050.54	2228301.73	Аналитический метод	0.10	-
117	496000.61	2228276.63	Аналитический метод	0.10	-
118	495968.27	2228259.85	Аналитический метод	0.10	-
119	495958.94	2228257.14	Аналитический метод	0.10	-
120	495949.28	2228258.21	Аналитический метод	0.10	-
121	495940.77	2228262.89	Аналитический метод	0.10	-
122	495934.70	2228270.48	Аналитический метод	0.10	-

1	2	3	4	5	6
123	495921.44	2228298.74	Аналитический метод	0.10	-
124	495910.92	2228316.52	Аналитический метод	0.10	-
125	495895.31	2228345.39	Аналитический метод	0.10	-
126	495870.56	2228392.66	Аналитический метод	0.10	-
127	495867.82	2228401.98	Аналитический метод	0.10	-
128	495868.85	2228411.64	Аналитический метод	0.10	-
129	495873.51	2228420.17	Аналитический метод	0.10	-
130	495881.11	2228426.29	Аналитический метод	0.10	-
131	495926.41	2228449.91	Аналитический метод	0.10	-
132	495935.73	2228452.63	Аналитический метод	0.10	-
133	495945.39	2228451.58	Аналитический метод	0.10	-
134	495953.91	2228446.92	Аналитический метод	0.10	-
135	495960.00	2228439.34	Аналитический метод	0.10	-
136	495962.72	2228430.02	Аналитический метод	0.10	-
137	495961.67	2228420.36	Аналитический метод	0.10	-
138	495957.01	2228411.84	Аналитический метод	0.10	-
139	495949.43	2228405.75	Аналитический метод	0.10	-
140	495926.25	2228393.66	Аналитический метод	0.10	-
141	495939.35	2228368.64	Аналитический метод	0.10	-
142	495954.49	2228340.64	Аналитический метод	0.10	-
143	495964.89	2228323.10	Аналитический метод	0.10	-
144	495968.34	2228316.00	Аналитический метод	0.10	-
145	495978.10	2228321.06	Аналитический метод	0.10	-
146	496027.51	2228345.89	Аналитический метод	0.10	-
147	496126.04	2228397.82	Аналитический метод	0.10	-
148	496173.60	2228423.70	Аналитический метод	0.10	-
149	496221.44	2228449.48	Аналитический метод	0.10	-
150	496362.21	2228524.96	Аналитический метод	0.10	-
151	496452.46	2228574.81	Аналитический метод	0.10	-
152	496498.12	2228598.41	Аналитический метод	0.10	-
153	496534.93	2228616.89	Аналитический метод	0.10	-
154	496534.18	2228650.70	Аналитический метод	0.10	-
155	496533.81	2228657.38	Аналитический метод	0.10	-
156	496532.14	2228669.54	Аналитический метод	0.10	-
157	496531.18	2228677.75	Аналитический метод	0.10	-
158	496526.81	2228703.24	Аналитический метод	0.10	-
159	496527.65	2228712.92	Аналитический метод	0.10	-
160	496532.13	2228721.54	Аналитический метод	0.10	-
161	496539.57	2228727.78	Аналитический метод	0.10	-
162	496581.21	2228750.65	Аналитический метод	0.10	-
163	496677.34	2228802.95	Аналитический метод	0.10	-
164	496681.05	2228804.59	Аналитический метод	0.10	-
165	496714.82	2228816.28	Аналитический метод	0.10	-
166	496720.91	2228817.56	Аналитический метод	0.10	-
167	496746.84	2228819.80	Аналитический метод	0.10	-
168	496749.80	2228819.90	Аналитический метод	0.10	-
169	496785.56	2228819.23	Аналитический метод	0.10	-
170	496814.77	2228819.39	Аналитический метод	0.10	-
171	496896.61	2228818.73	Аналитический метод	0.10	-
172	496917.75	2228817.41	Аналитический метод	0.10	-
173	496967.67	2228817.80	Аналитический метод	0.10	-
174	496999.15	2228818.24	Аналитический метод	0.10	-
175	497009.41	2228817.87	Аналитический метод	0.10	-
176	497011.61	2228822.87	Аналитический метод	0.10	-
177	497051.69	2228892.65	Аналитический метод	0.10	-

1	2	3	4	5	6
178	497054.28	2228897.63	Аналитический метод	0.10	-
179	497058.02	2228903.91	Аналитический метод	0.10	-
180	497058.77	2228905.49	Аналитический метод	0.10	-
181	497062.45	2228911.26	Аналитический метод	0.10	-
182	497068.97	2228923.31	Аналитический метод	0.10	-
183	497081.79	2228943.58	Аналитический метод	0.10	-
184	497096.81	2228968.83	Аналитический метод	0.10	-
185	497111.44	2228992.73	Аналитический метод	0.10	-
186	497115.20	2228997.47	Аналитический метод	0.10	-
187	497123.32	2229002.80	Аналитический метод	0.10	-
188	497132.86	2229004.63	Аналитический метод	0.10	-
189	497140.37	2229004.57	Аналитический метод	0.10	-
190	497164.51	2229005.55	Аналитический метод	0.10	-
191	497199.65	2229006.73	Аналитический метод	0.10	-
192	497236.61	2229007.44	Аналитический метод	0.10	-
193	497286.61	2229010.82	Аналитический метод	0.10	-
194	497366.14	2229014.80	Аналитический метод	0.10	-
195	497400.95	2229015.34	Аналитический метод	0.10	-
196	497466.08	2229017.42	Аналитический метод	0.10	-
197	497494.98	2229016.70	Аналитический метод	0.10	-
198	497498.83	2229016.30	Аналитический метод	0.10	-
199	497554.41	2229006.08	Аналитический метод	0.10	-
200	497557.75	2229005.22	Аналитический метод	0.10	-
201	497610.51	2228987.73	Аналитический метод	0.10	-
202	497664.51	2228969.26	Аналитический метод	0.10	-
203	497713.77	2228953.48	Аналитический метод	0.10	-
204	497762.88	2228937.33	Аналитический метод	0.10	-
205	497814.99	2228919.87	Аналитический метод	0.10	-
206	497865.49	2228903.42	Аналитический метод	0.10	-
207	498025.80	2228850.62	Аналитический метод	0.10	-
208	498069.14	2228836.51	Аналитический метод	0.10	-
209	498153.54	2228807.01	Аналитический метод	0.10	-
210	498309.56	2228757.51	Аналитический метод	0.10	-
211	498351.41	2228744.07	Аналитический метод	0.10	-
212	498409.18	2228726.13	Аналитический метод	0.10	-
213	498457.65	2228709.91	Аналитический метод	0.10	-
214	498513.08	2228692.03	Аналитический метод	0.10	-
215	498728.68	2228621.85	Аналитический метод	0.10	-
216	498783.68	2228605.11	Аналитический метод	0.10	-
217	498834.49	2228588.53	Аналитический метод	0.10	-
218	498878.94	2228574.72	Аналитический метод	0.10	-
219	498931.23	2228557.61	Аналитический метод	0.10	-
220	498983.27	2228540.89	Аналитический метод	0.10	-
221	499025.13	2228527.79	Аналитический метод	0.10	-
222	499031.96	2228525.49	Аналитический метод	0.10	-
223	499092.27	2228506.14	Аналитический метод	0.10	-
224	499143.73	2228489.98	Аналитический метод	0.10	-
225	499354.77	2228420.43	Аналитический метод	0.10	-
226	499411.94	2228401.82	Аналитический метод	0.10	-
227	499468.37	2228384.12	Аналитический метод	0.10	-
228	499519.17	2228367.55	Аналитический метод	0.10	-
229	499576.65	2228347.58	Аналитический метод	0.10	-
230	499625.20	2228330.43	Аналитический метод	0.10	-
231	499678.67	2228312.10	Аналитический метод	0.10	-
232	499728.07	2228294.88	Аналитический метод	0.10	-

1	2	3	4	5	6
233	499786.63	2228276.49	Аналитический метод	0.10	-
234	499842.95	2228259.82	Аналитический метод	0.10	-
235	499899.03	2228245.59	Аналитический метод	0.10	-
236	499949.64	2228235.48	Аналитический метод	0.10	-
237	499982.01	2228230.20	Аналитический метод	0.10	-
238	500041.13	2228216.17	Аналитический метод	0.10	-
239	500086.59	2228204.94	Аналитический метод	0.10	-
240	500141.97	2228192.85	Аналитический метод	0.10	-
241	500200.61	2228179.06	Аналитический метод	0.10	-
242	500311.27	2228153.54	Аналитический метод	0.10	-
243	500412.97	2228129.73	Аналитический метод	0.10	-
244	500467.28	2228117.38	Аналитический метод	0.10	-
245	500514.45	2228105.68	Аналитический метод	0.10	-
246	500615.60	2228081.40	Аналитический метод	0.10	-
247	500664.62	2228068.88	Аналитический метод	0.10	-
248	500770.96	2228043.07	Аналитический метод	0.10	-
249	500825.30	2228029.48	Аналитический метод	0.10	-
250	500880.27	2228015.99	Аналитический метод	0.10	-
251	500947.59	2227998.59	Аналитический метод	0.10	-
252	500997.63	2227985.46	Аналитический метод	0.10	-
253	501053.95	2227971.34	Аналитический метод	0.10	-
254	501149.47	2227945.81	Аналитический метод	0.10	-
255	501193.24	2227933.81	Аналитический метод	0.10	-
256	501290.61	2227907.93	Аналитический метод	0.10	-
257	501341.33	2227893.49	Аналитический метод	0.10	-
258	501381.68	2227883.13	Аналитический метод	0.10	-
259	501385.41	2227885.35	Аналитический метод	0.10	-
260	501395.03	2227886.74	Аналитический метод	0.10	-
261	501404.44	2227884.34	Аналитический метод	0.10	-
262	501412.22	2227878.52	Аналитический метод	0.10	-
263	501417.19	2227870.17	Аналитический метод	0.10	-
264	501417.42	2227868.55	Аналитический метод	0.10	-
265	501444.09	2227857.99	Аналитический метод	0.10	-
266	501451.27	2227857.62	Аналитический метод	0.10	-
267	501453.95	2227857.33	Аналитический метод	0.10	-
268	501464.30	2227855.65	Аналитический метод	0.10	-
269	501473.40	2227852.25	Аналитический метод	0.10	-
270	501476.09	2227849.74	Аналитический метод	0.10	-
271	501493.67	2227849.92	Аналитический метод	0.10	-
272	501493.87	2227813.86	Аналитический метод	0.10	-
1	501477.30	2227813.48	Аналитический метод	0.10	-

3. Сведения о характерных точках части (частей) границы объекта


Обозначение характерных точек части границы	Координаты, м		Метод определения координат характерной точки	Средняя квадратическа я погрешность положения характерной точки (M _i), м	Описание обозначения точки на местности (при наличии)
	X	Y			
1	2	3	4	5	6
Часть № —					
—	—	—	—	—	—
Сведения о местоположении измененных (уточненных) границ объекта					

1. Система координат —							
2. Сведения о характерных точках границ объекта							
Обозначение характерных точек границ	Существующие координаты, м		Измененные (уточненные) координаты, м		Метод определения координат характерной точки	Средняя квадратическая погрешность положения характерной точки (M _t), м	Описание обозначения точки на местности (при наличии)
	X	Y	X	Y			
1	2	3	4	5	6	7	8
—	—	—	—	—	—	—	—
3. Сведения о характерных точках части (частей) границы объекта							
Часть № —							
Обозначение характерных точек границ	Существующие координаты, м		Измененные (уточненные) координаты, м		Метод определения координат характерной точки	Средняя квадратическая погрешность положения характерной точки (M _t), м	Описание обозначения точки на местности (при наличии)
	X	Y	X	Y			
1	2	3	4	5	6	7	8
—	—	—	—	—	—	—	—

СХЕМА РАСПОЛОЖЕНИЯ ГРАНИЦ ПУБЛИЧНОГО СЕРВИТУТА

Публичный сервитут в отношении земель и земельных участков в целях эксплуатации линейного объекта системы газоснабжения федерального значения «Газопровод-отвод к ГРС х.Александровского»

Основной лист

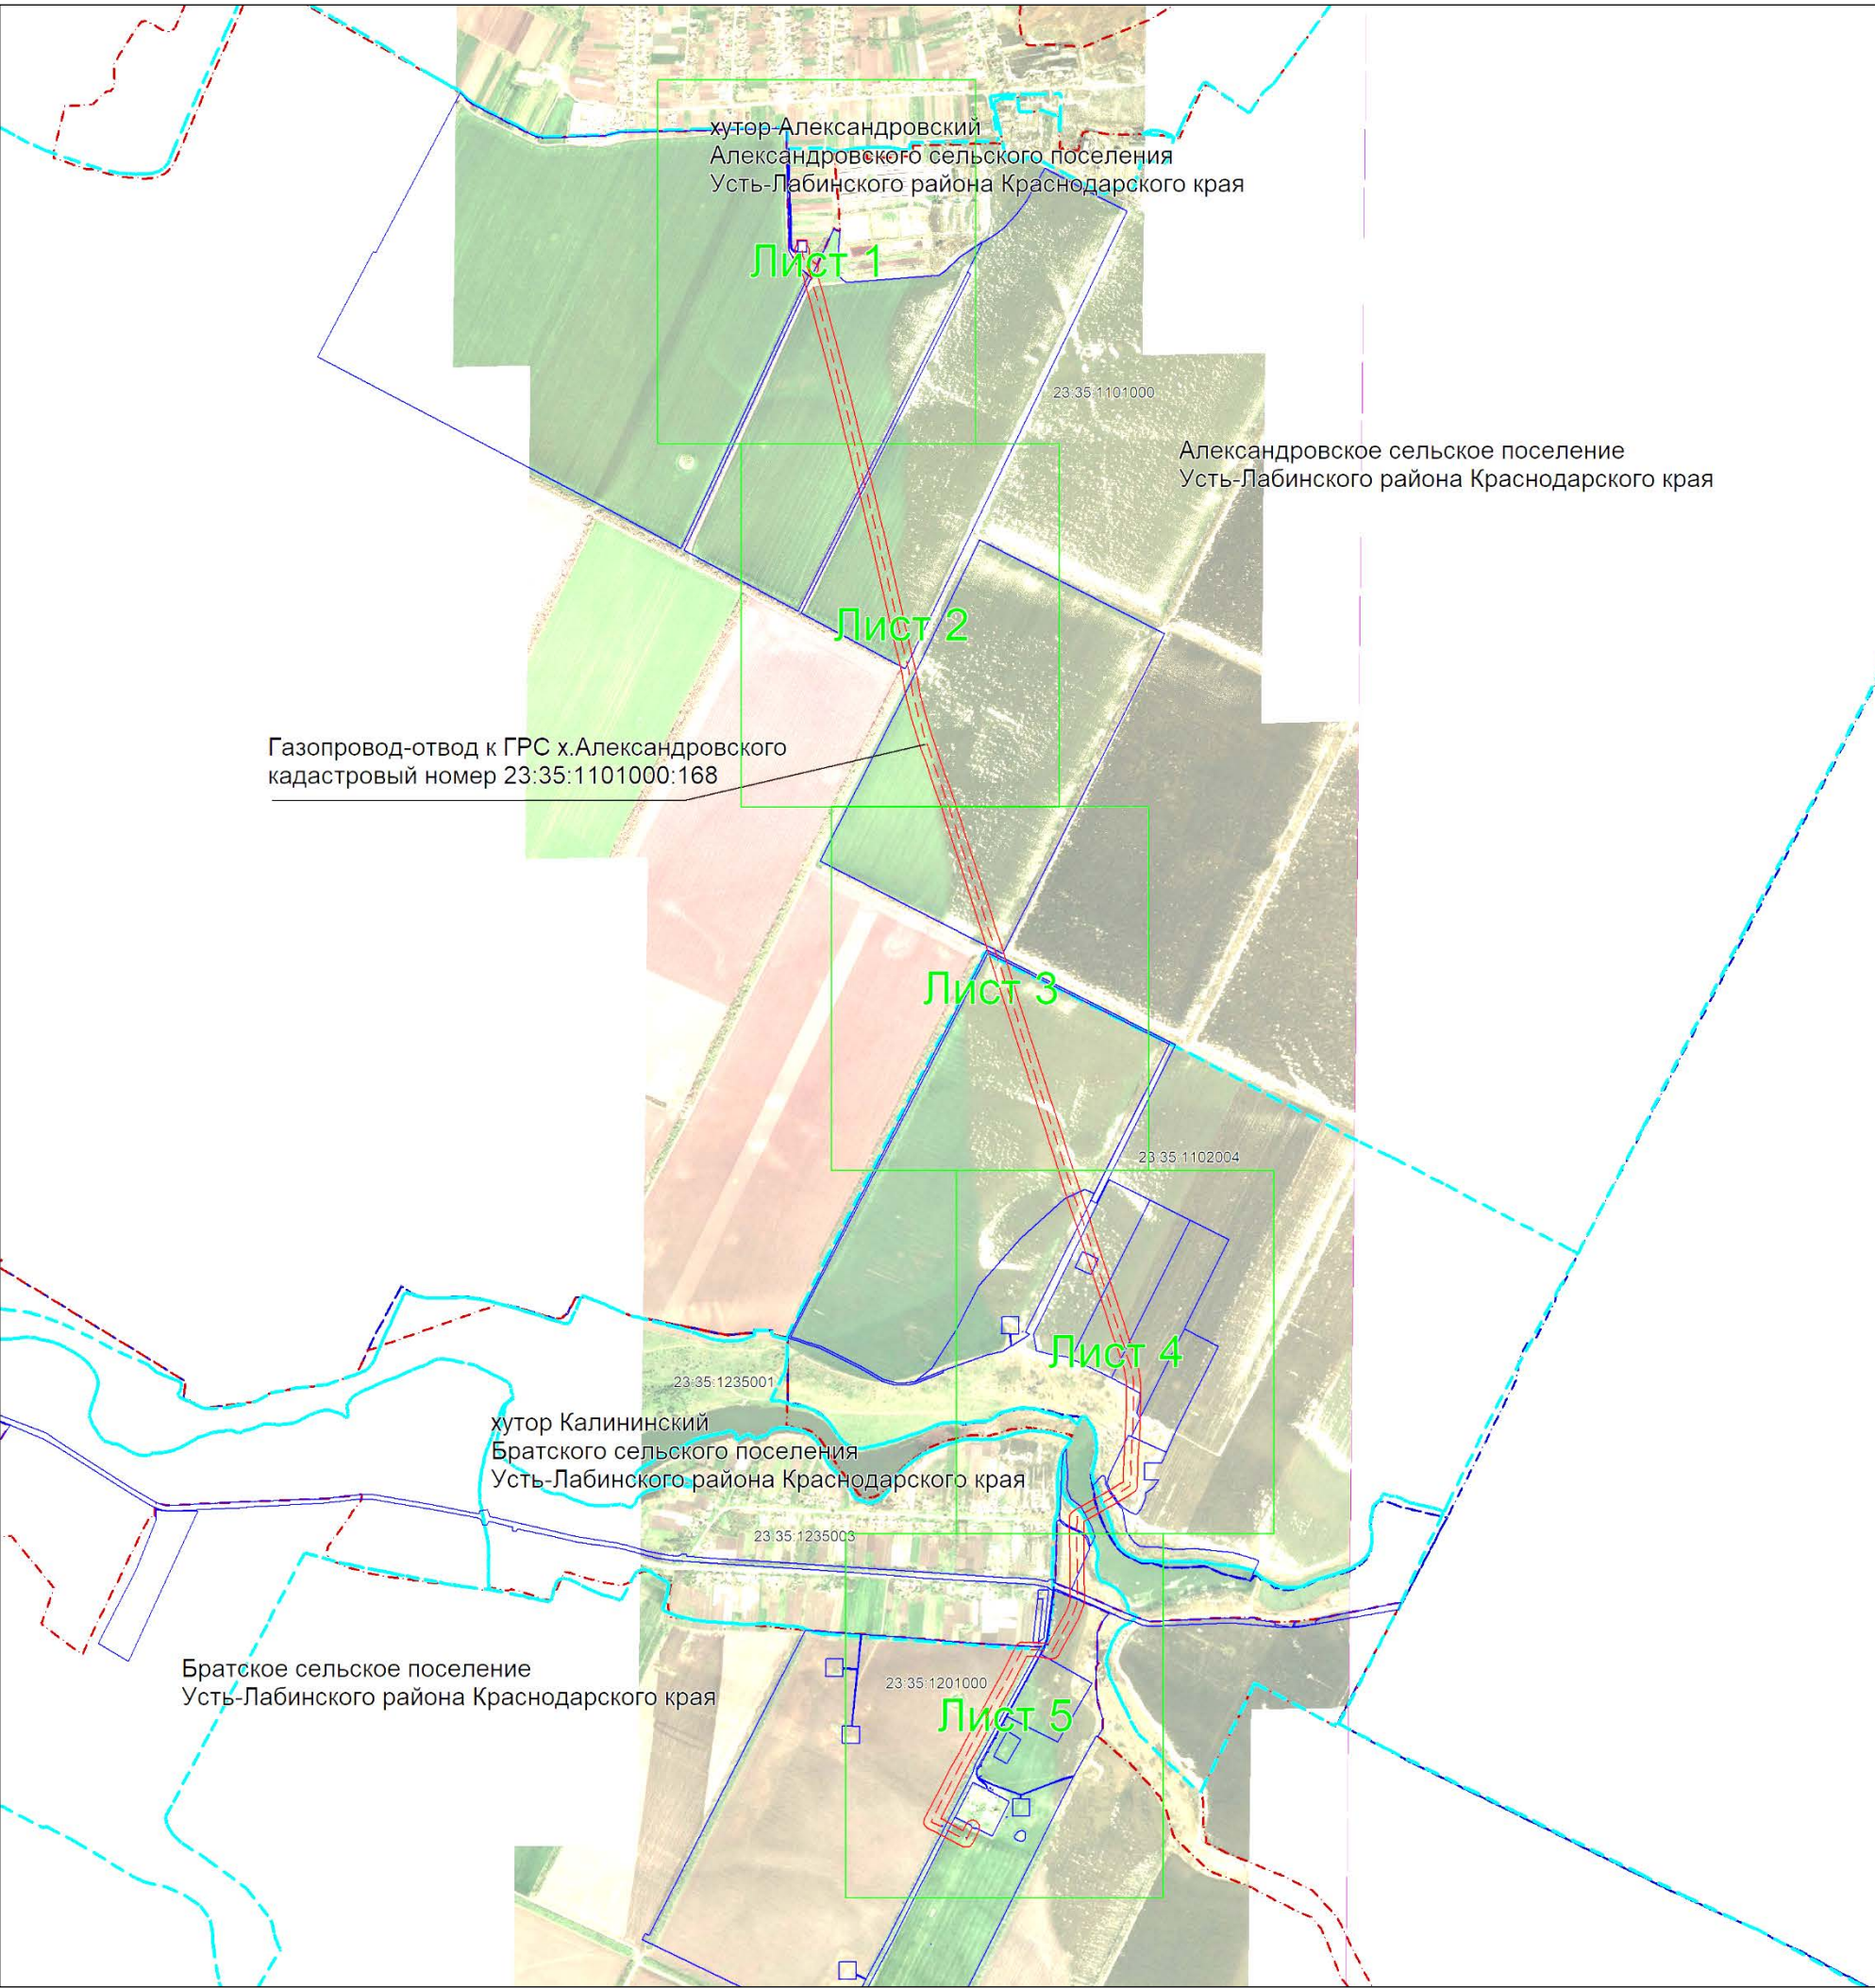

Масштаб 1: 25000

Используемые условные знаки и обозначения:

- область выносного листа,
- 23** — номер выносного листа.


Остальные используемые условные знаки и обозначения: приведены на отдельной странице в конце раздела.

Подпись **Бондаренко Е. А.** Дата **03 марта 2025 г.**

Место для оттиска печати (при наличии) лица, составившего описание местоположения границ объекта



Выносной лист №1

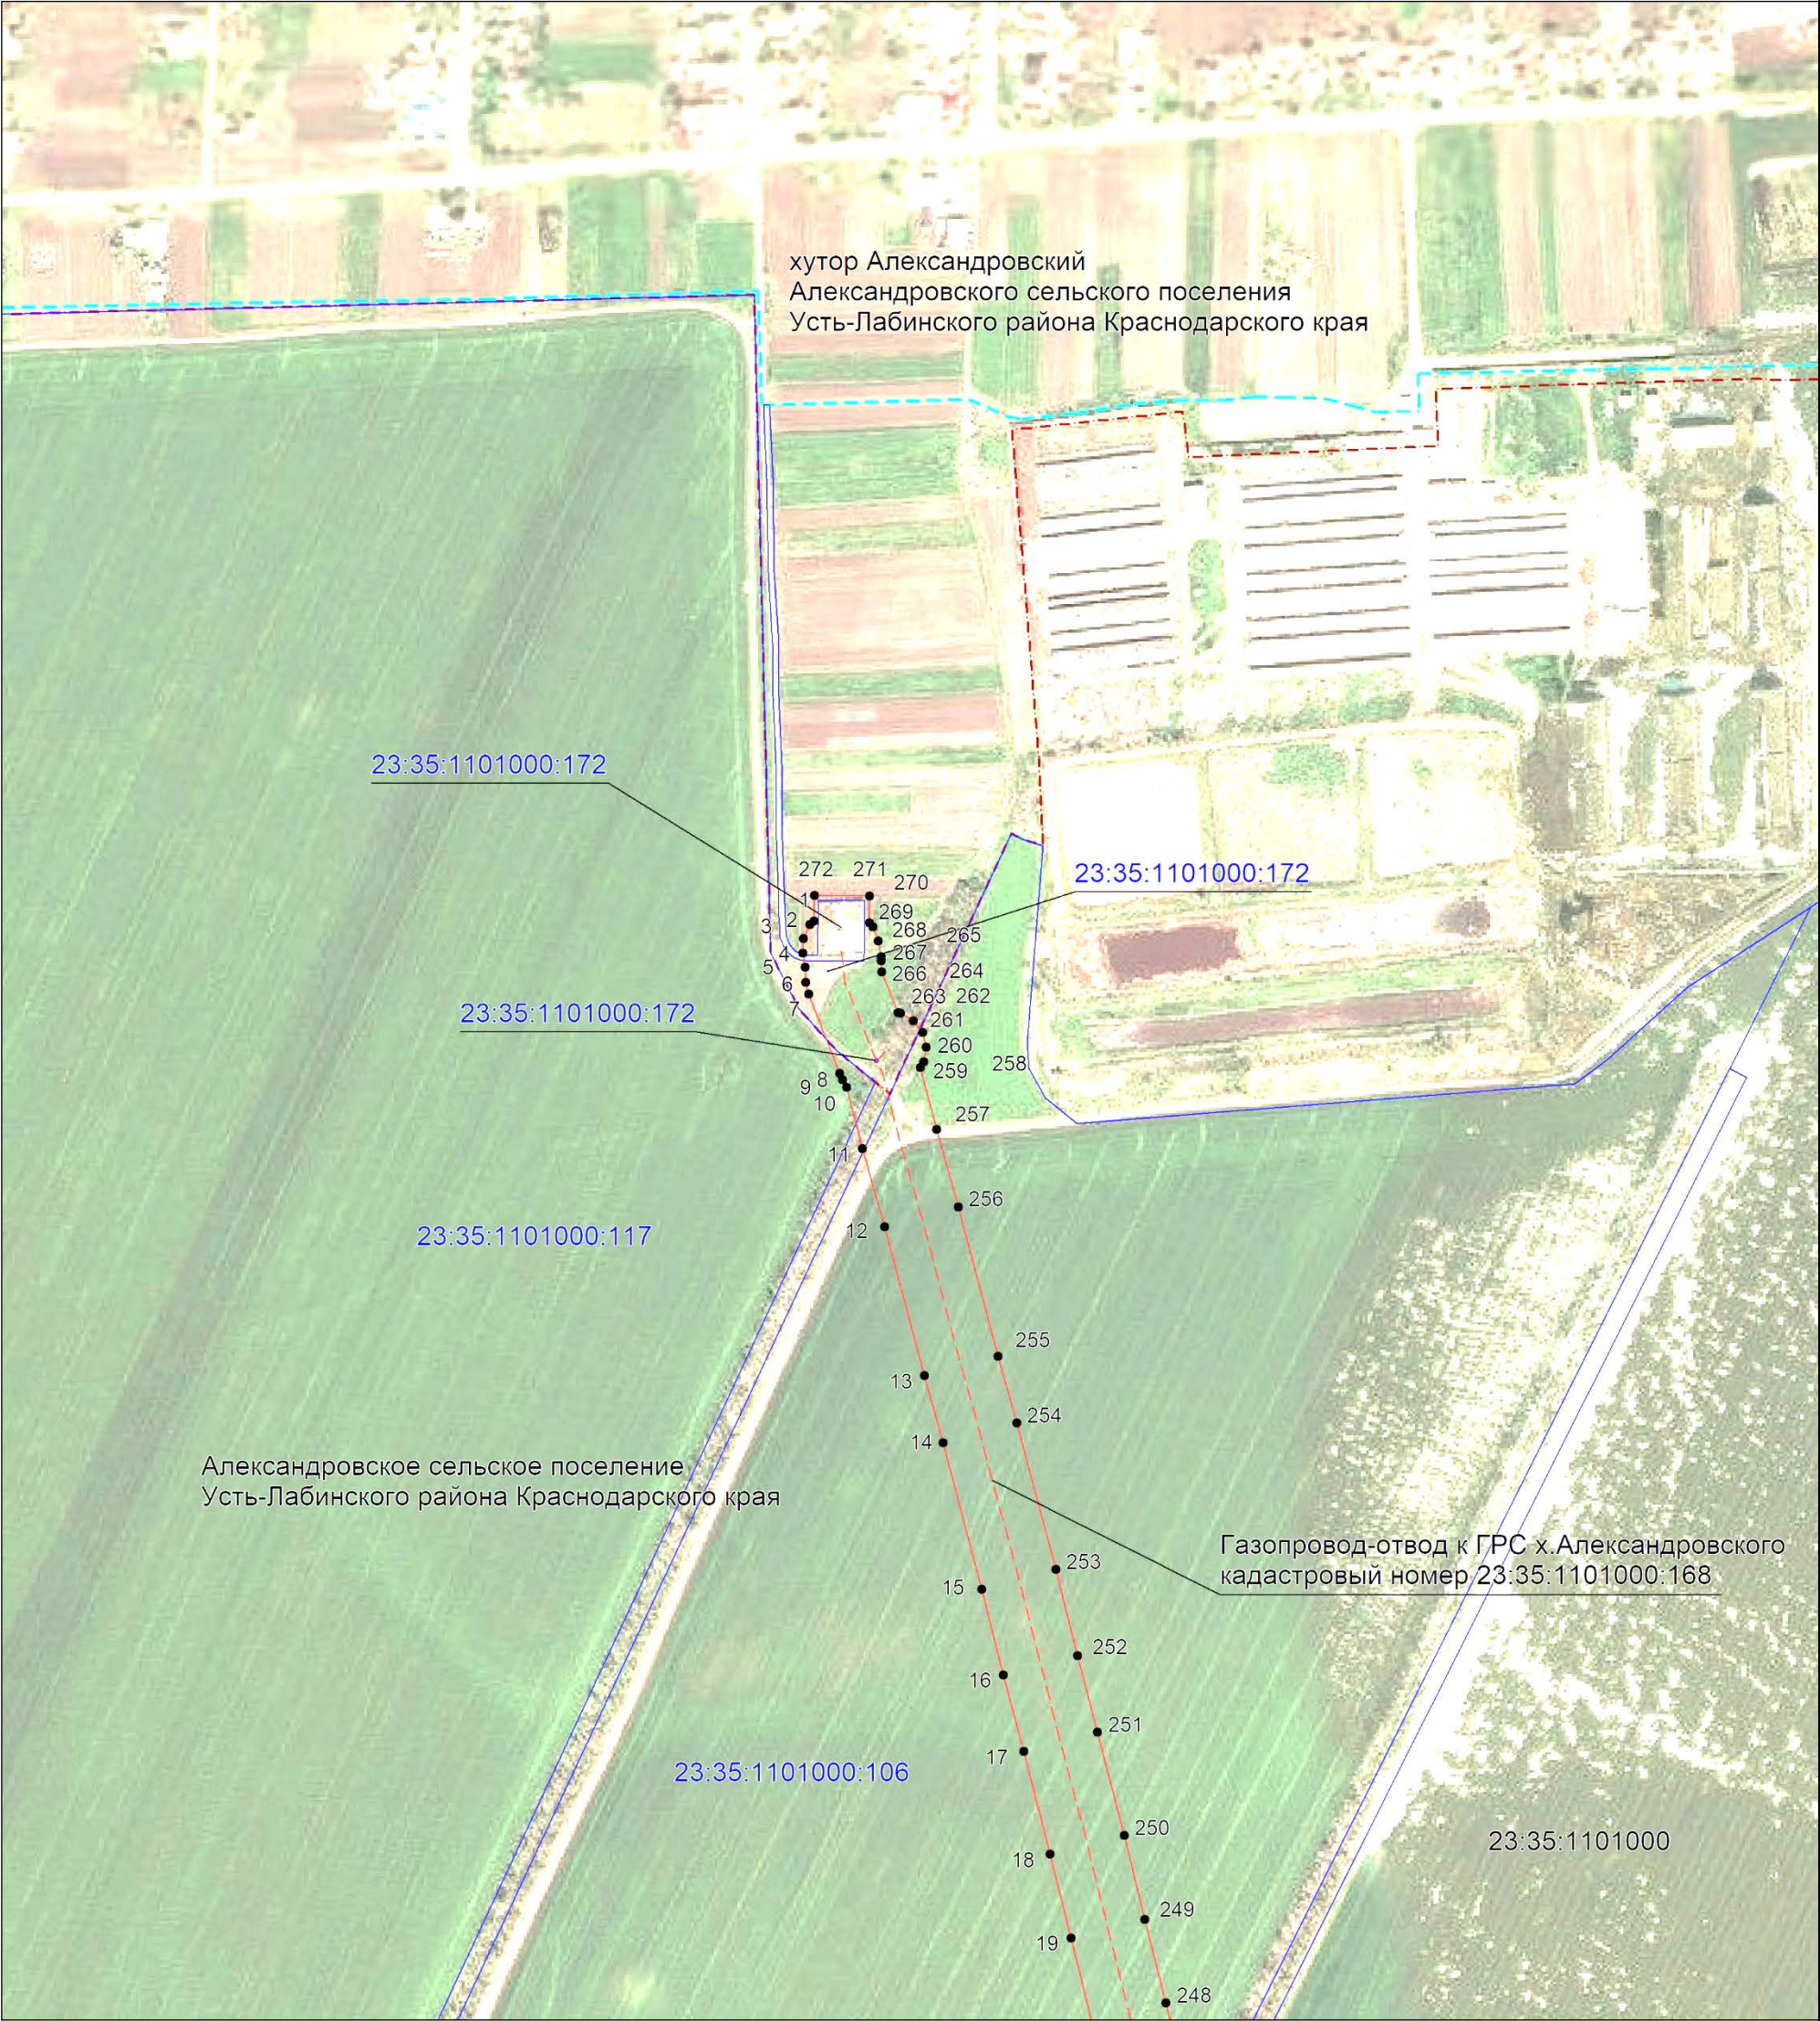

Масштаб 1:4500


Используемые условные знаки и обозначения:

- проектная граница публичного сервитута,
- существующее местоположение инженерного сооружения,
- установленная граница муниципального образования,
- установленная граница населенного пункта,
- границы земельных участков, в отношении которых испрашивается публичный сервитут,
- граница кадастрового квартала,
- обозначение и номер характерной точки границы публичного сервитута,
- номер кадастрового квартала,
- кадастровые номера земельных участков, в отношении которых испрашивается публичный сервитут

Подпись Бондаренко Е.А. Дата 03 марта 2025 г.
Место для оттиска печати (при наличии) лица, составившего описание местоположения границ объекта



Выносной лист №2

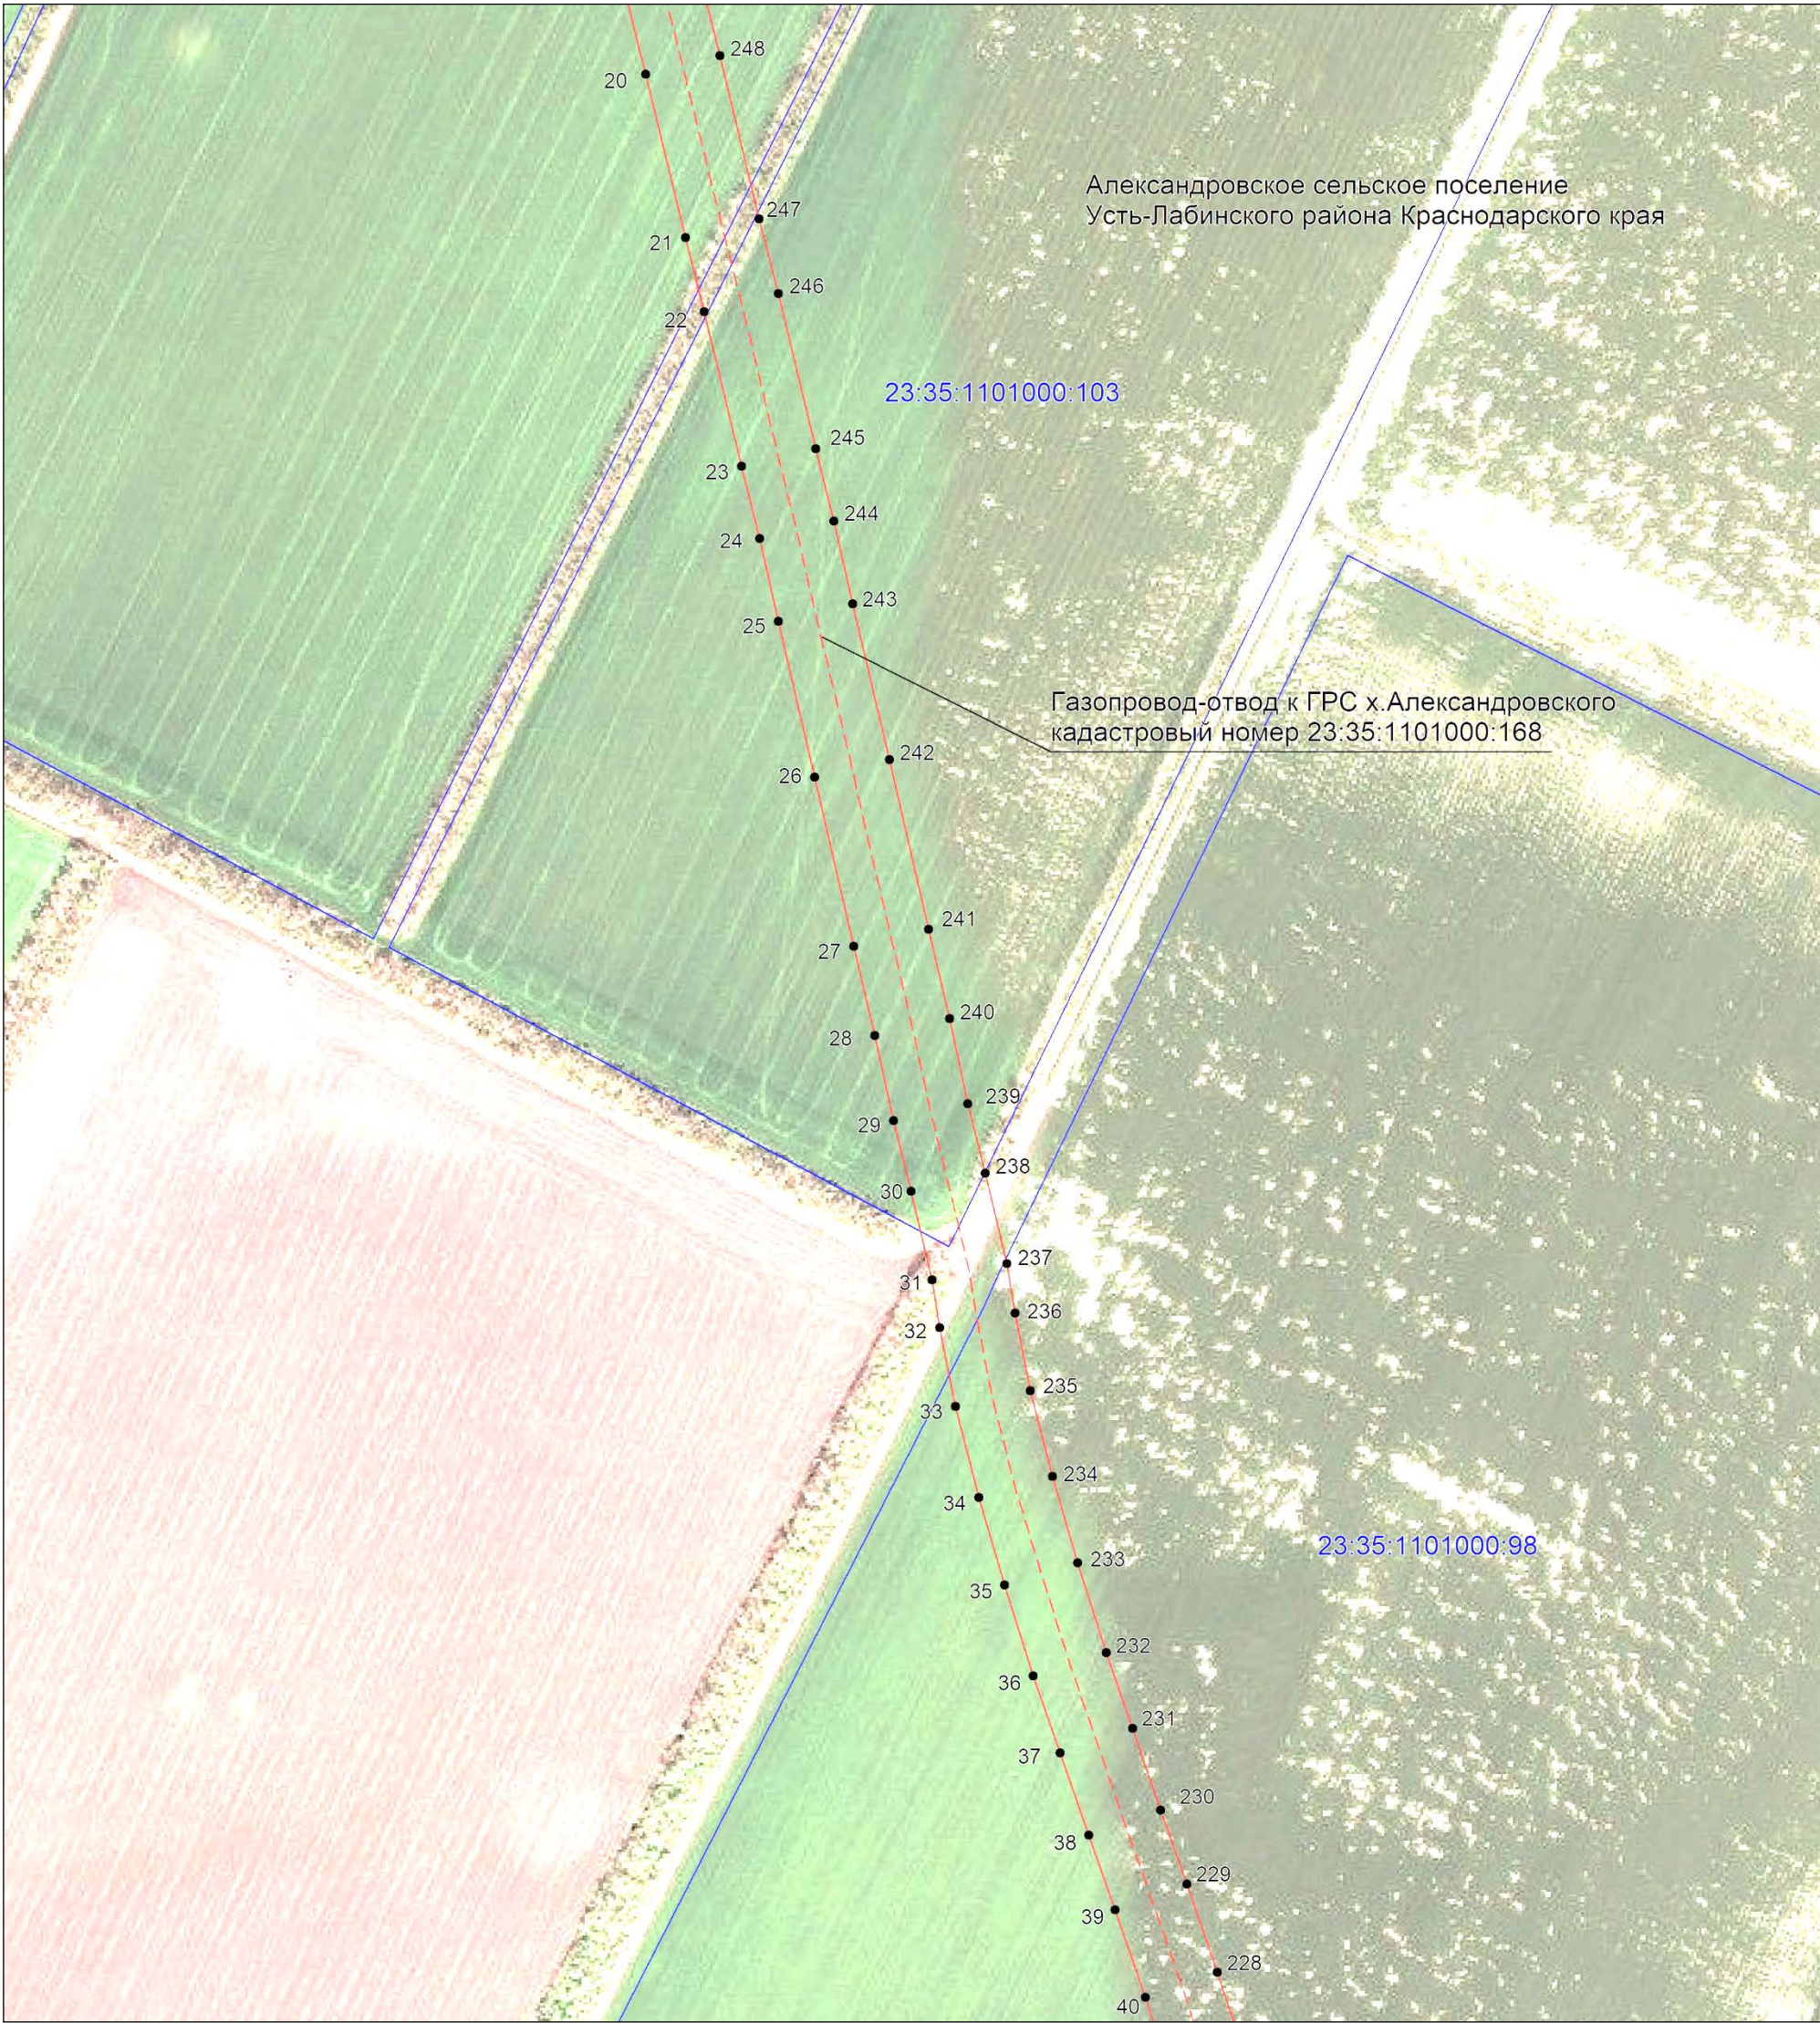

Масштаб 1:4500

Используемые условные знаки и обозначения:

- проектная граница публичного сервитута,
- существующее местоположение инженерного сооружения,
- установленная граница муниципального образования,
- установленная граница населенного пункта,
- границы земельных участков, в отношении которых испрашивается публичный сервитут,
- граница кадастрового квартала,
- обозначение и номер характерной точки границы публичного сервитута,
- номер кадастрового квартала,
- кадастровые номера земельных участков, в отношении которых испрашивается публичный сервитут

Подпись Бондаренко Е.А. Дата 03 марта 2025 г.

Место для оттиска печати (при наличии) лица, составившего описание местоположения границ объекта

Выносной лист №3



Масштаб 1:4500


Используемые условные знаки и обозначения:

- проектная граница публичного сервитута,
- существующее местоположение инженерного сооружения,
- установленная граница муниципального образования,
- установленная граница населенного пункта,
- границы земельных участков, в отношении которых испрашивается публичный сервитут,
- граница кадастрового квартала,
- обозначение и номер характерной точки границы публичного сервитута,
- номер кадастрового квартала,
- кадастровые номера земельных участков, в отношении которых испрашивается публичный сервитут

Подпись Бондаренко Е.А. Дата 03 марта 2025 г.
Место для оттиска печати (при наличии) лица, составившего описание местоположения границ объекта



Выносной лист №4

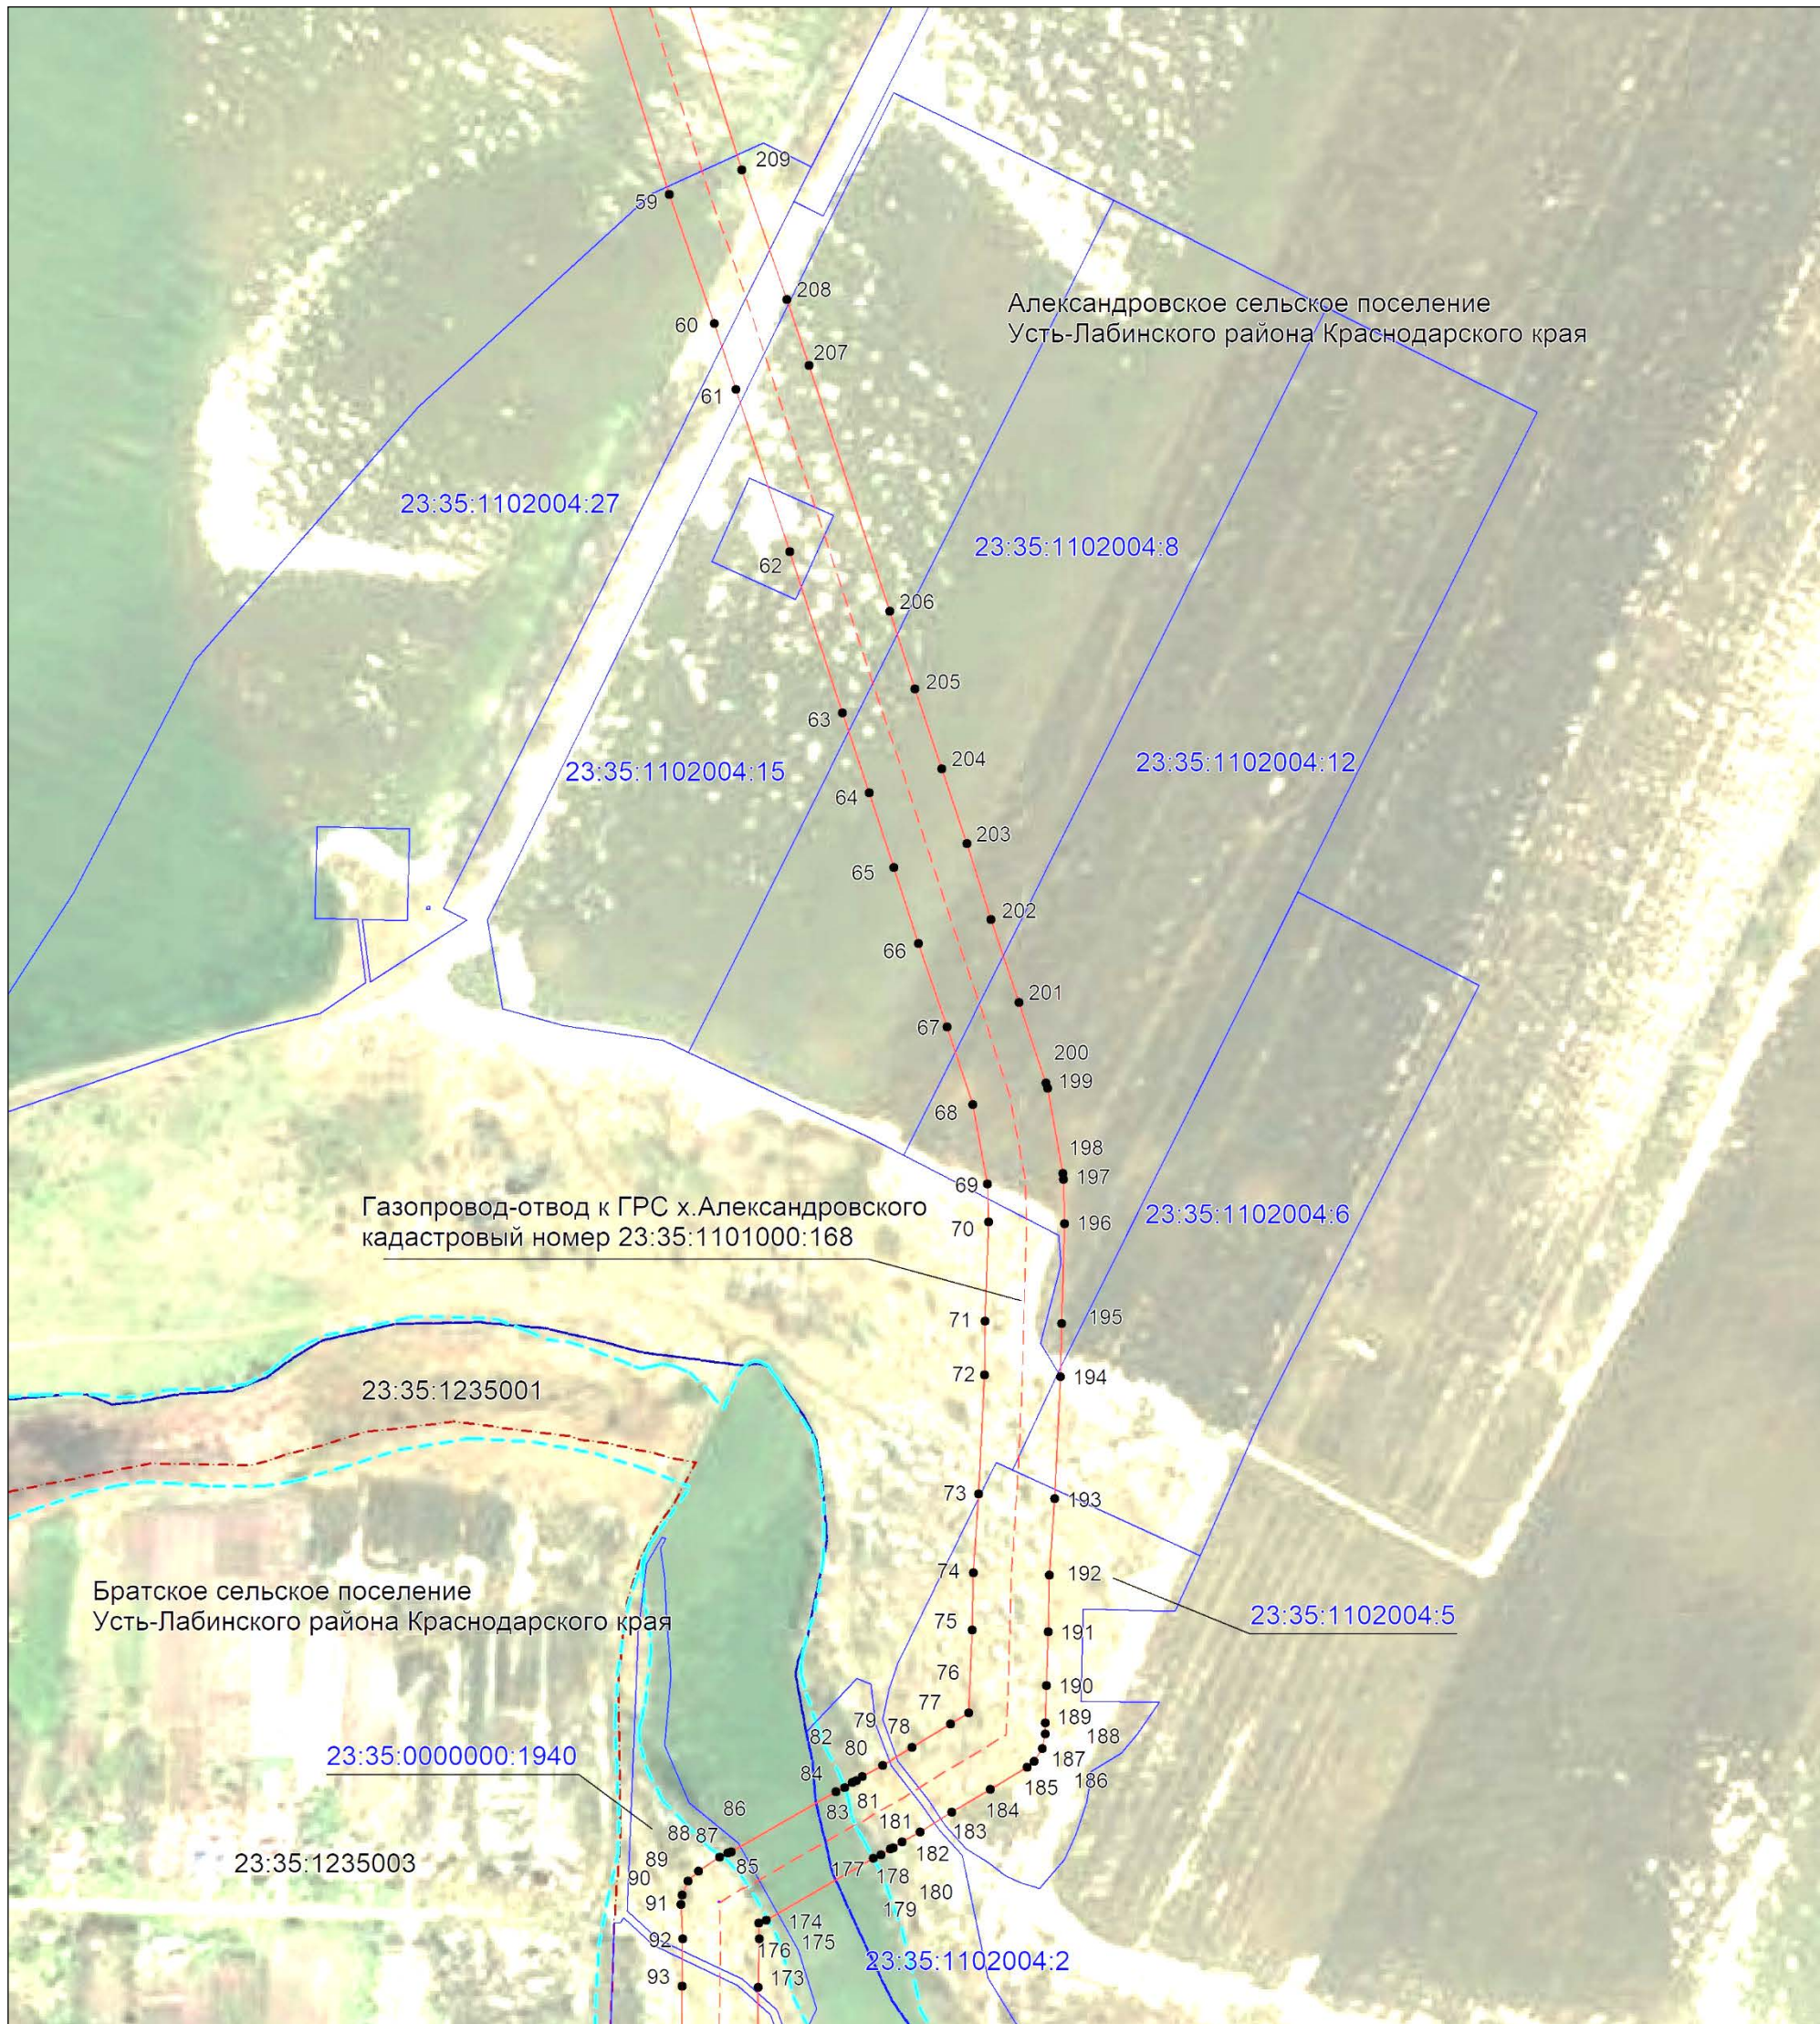

Масштаб 1:4500


Используемые условные знаки и обозначения:

-
- проектная граница публичного сервитута,
 – существующее местоположение инженерного сооружения,
 – установленная граница муниципального образования,
 – установленная граница населенного пункта,
 – границы земельных участков, в отношении которых испрашивается публичный сервитут,
 – граница кадастрового квартала,
 – обозначение и номер характерной точки границы публичного сервитута,
 – номер кадастрового квартала,
 – кадастровые номера земельных участков, в отношении которых испрашивается публичный сервитут

Подпись Бондаренко Е.А. Дата 03 марта 2025 г.

Место для оттиска печати (при наличии) лица, составившего описание местоположения границ объекта

Выносной лист №5

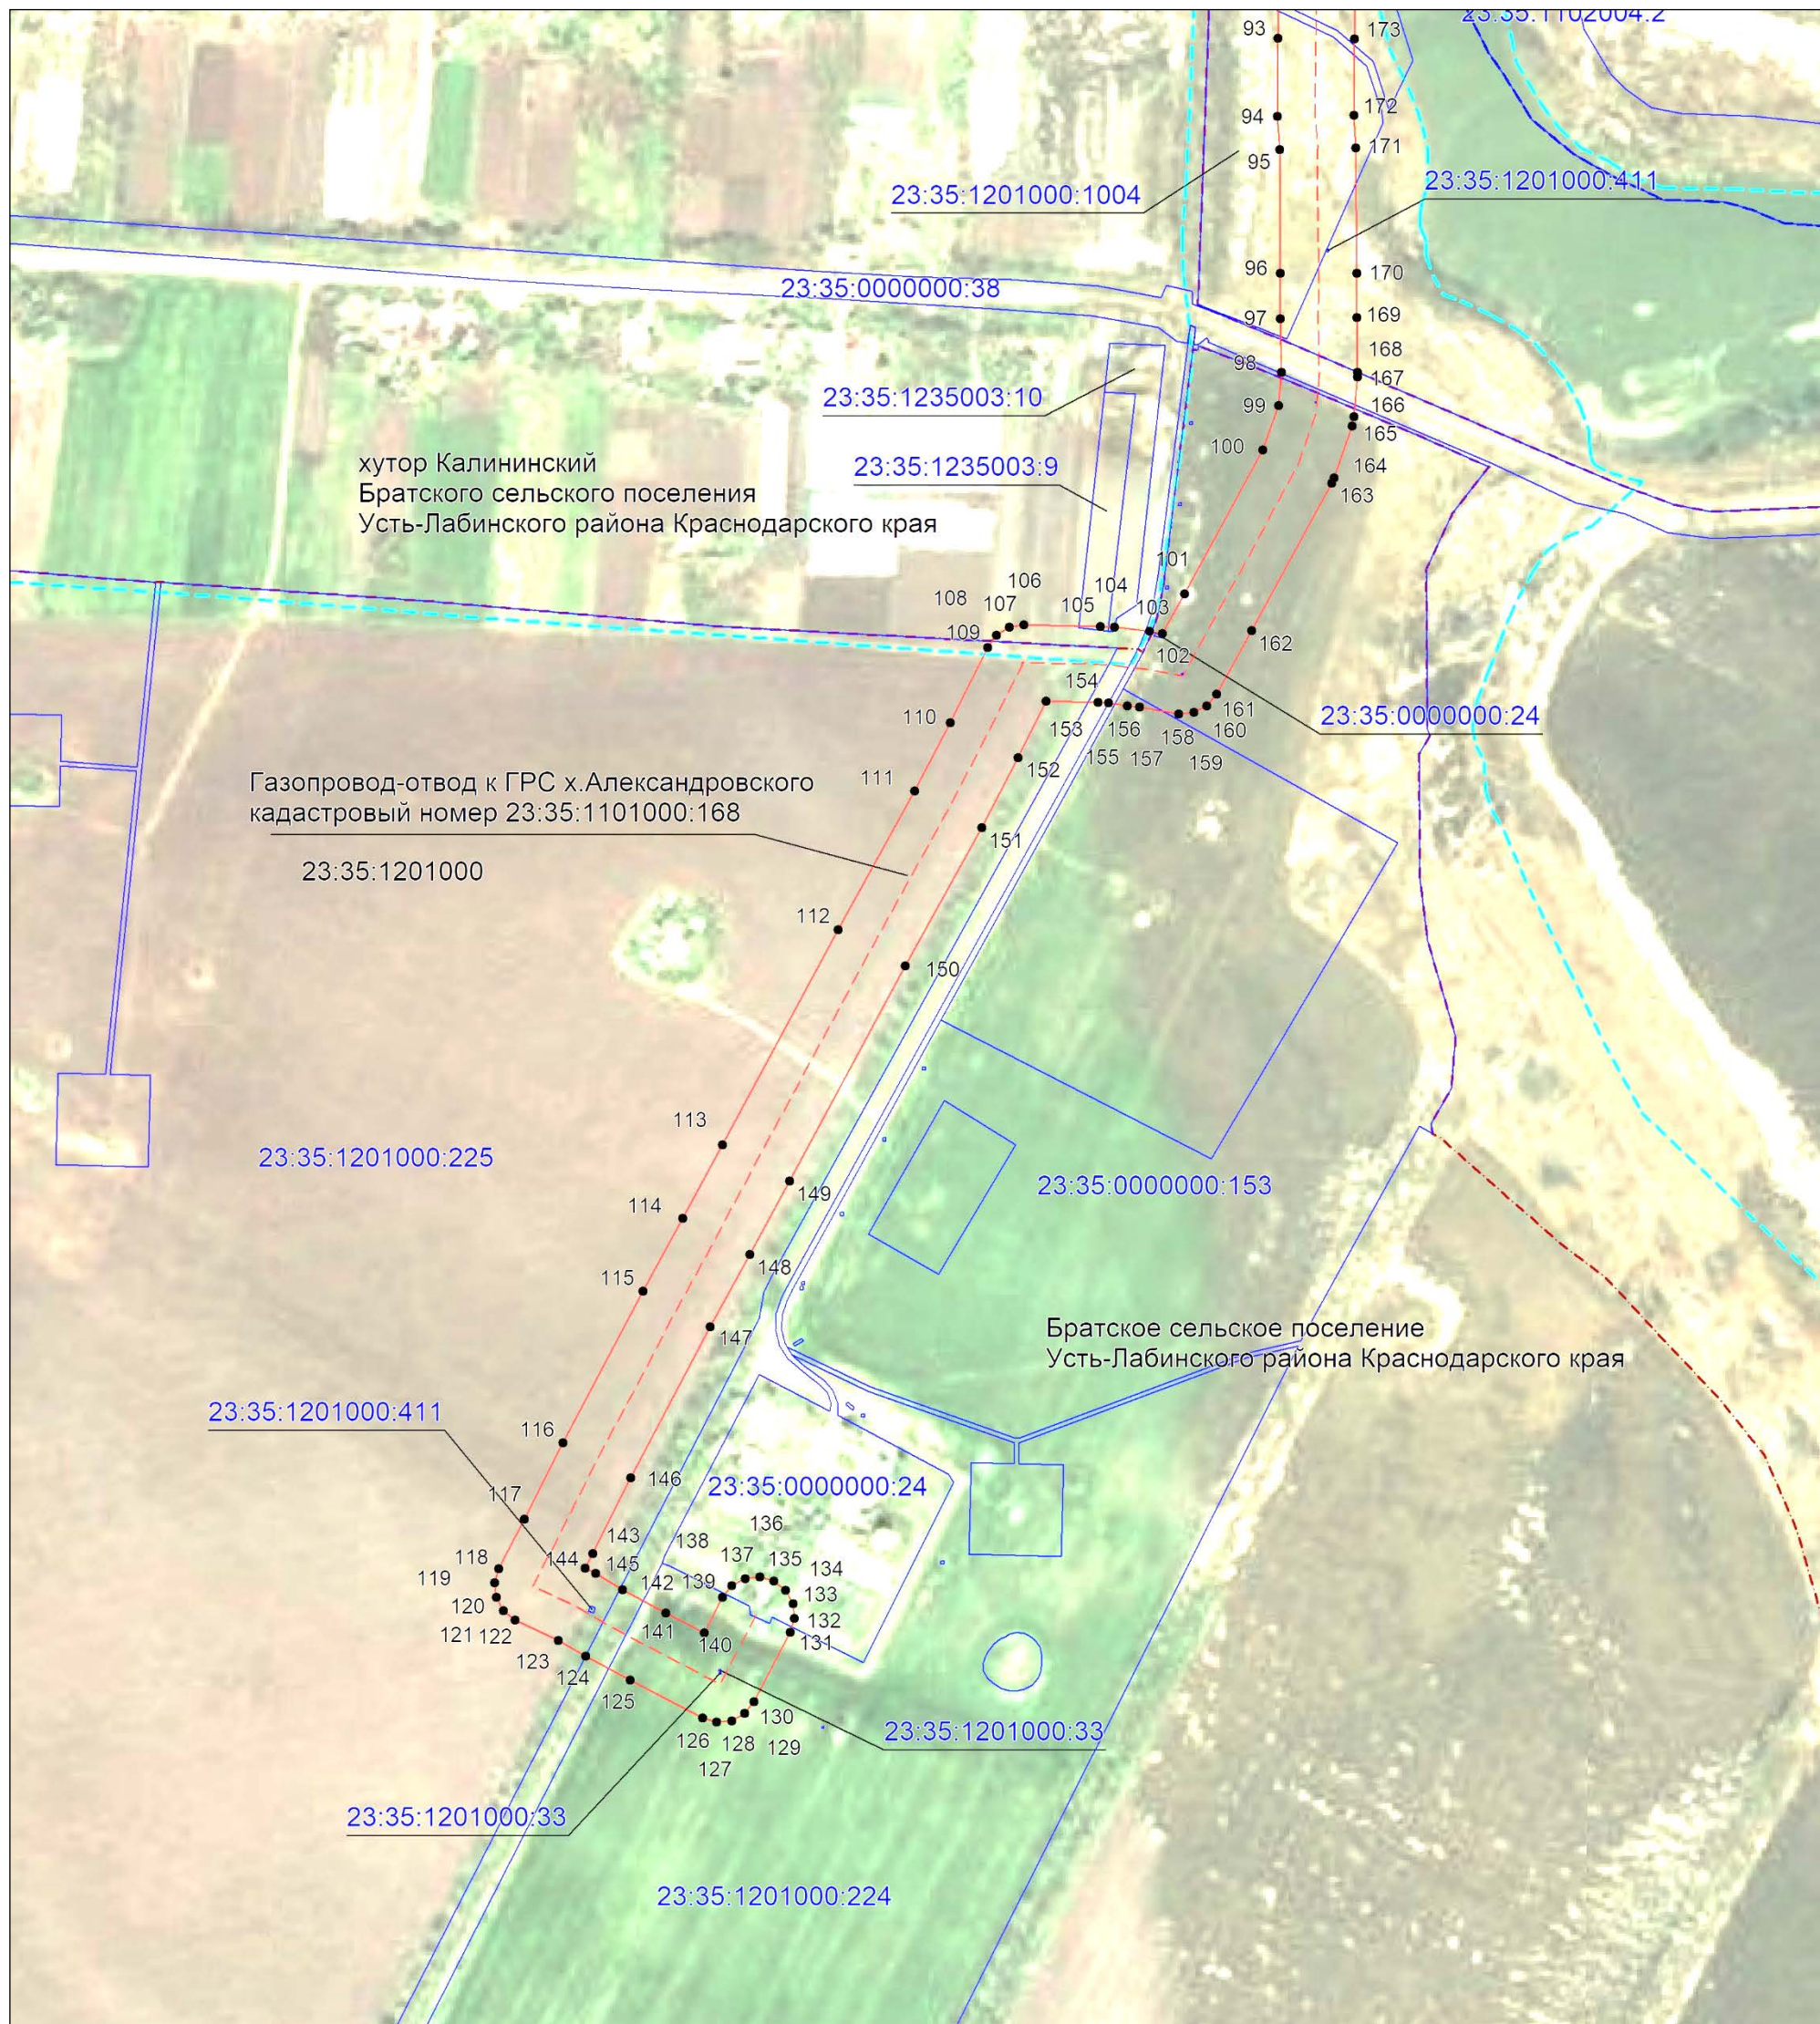

Масштаб 1:4500

Используемые условные знаки и обозначения:

-
- проектная граница публичного сервитута,
 – существующее местоположение инженерного сооружения,
 – установленная граница муниципального образования,
 – установленная граница населенного пункта,
 – границы земельных участков, в отношении которых испрашивается публичный сервитут,
 – граница кадастрового квартала,
 2 обозначение и номер характерной точки границы публичного сервитута,
 23:35:1101000 номер кадастрового квартала,
 23:35:1101000:406 кадастровые номера земельных участков, в отношении которых испрашивается публичный сервитут

Подпись Бондаренко Е. А. Дата 03 марта 2025 г.

Место для оттиска печати (при наличии) лица, составившего описание местоположения границ объекта