

Общество с ограниченной ответственностью

«ГазАгроПромПроект»

ИНН 2308179788 КПП 231001001 ОГРН 1112308005435

350010, Краснодарский край, г. Краснодар, ул. Ростовское шоссе 10, кв. 4

**Корректировка (актуализация) схемы
газораспределительной сети высокого давления
х.Саратовского, х.Калининского, х.Семенов,
х.Северского, х.Новоселовка,
х. Новоекатериновка, х.Херсонского,
х.Братского, х.Болгово
Братского сельского поселения
Усть-Лабинского района Краснодарского края**

ПРОЕКТНАЯ ДОКУМЕНТАЦИЯ

015-2021

г. Краснодар
2021г.

Общество с ограниченной ответственностью

«ГазАгроПромПроект»

**ИНН 2308179788 КПП 231001001 ОГРН 1112308005435
350010, Краснодарский край, г. Краснодар, ул. Ростовское шоссе 10, кв. 4**

**Корректировка (актуализация) схемы
газораспределительной сети высокого давления
х.Саратовского, х.Калининского, х.Семенов,
х.Северского, х.Новоселовка,
х. Новоекатериновка, х.Херсонского,
х.Братского, х.Болгово
Братского сельского поселения
Усть-Лабинского района Краснодарского края**

ПРОЕКТНАЯ ДОКУМЕНТАЦИЯ

015-2021

Директор

Г.С. Онищенко

Главный инженер проекта

Е.В. Колганова

г. Краснодар
2021г.

Обозначение	Наименование	Примечание
	Титульный лист	
015-2021-СП	Состав проекта	
015-2021-С	Содержание	
	Пояснительная записка	
015-2021-ПЗ	Газоснабжение.	
	Исходные данные	
	- письмо-заказ № 1101 от 30.09.2021 г.	
	-справка АО «Предприятие «Усть-Лабинскрайгаз»» № 304 от 18.08.2021г.	
	-справка администрации Братского с/п №1173 от 13.10.2021г.	
	-справка АО «Предприятие «Усть-Лабинскрайгаз»» № 1176 от 12.11.2021г. с приложением 1.	
	-справка ЗАО «Усть-Лабинск-Теплоэнерго» №2250 от 14.10.2021г.	
	-справка администрации Братского с/п №1194 от 20.10.2021г.	
	-заявления: Гузанова Я.Д., Емельяновой С.В., Доманюк Е.А.	
	Шевченко А.А., Колчина С.Г., СПК(колхоз) «Восток»,	
	Потремай А.Л., Смакота Д.М., Пропст А.А.Толстова С.В.,	
	Кононова А.А., Винник В.И., Легачева Г.А., Щедрова А.В.,	
	Архипова П.М., Тутова И.С., Воробьева Н.П., Цокур В.Н.,	
	Тупотилова А.А., Еременко Ю.В., Абдураимовой Е.А.,	
	- Выписка из реестра членов саморегулируемой организации от 16.12.2021 № 1690	
	Чертежи	

						015-2021-ПЗ.С			
Изм.	Кол.уч.	Лист	№ док.	Подп.	Дата				
ГИП		Колганова			10.21	Содержание	Стадия	Лист	Листов
Н. контр.		Онищенко Г			10.21		П		1
Разраб.		Онищенко А			10.21		ООО «ГазАгроПромПроект»		

Взам. инв. №	

Подп. И дата

Инв. № подл.	
--------------	--

Общая часть

1. 1. Основание для разработки проекта

Проект «Корректировка (актуализация) схемы газораспределительной сети высокого давления х.Саратовского, х.Калининского, х.Сёменов, х.Северского, х.Новоселовска, х.Новоекатериновка, х.Херсонского, х.Братского, х.Болгово Братского сельского поселения Усть-Лабинского района Краснодарского края» разработан на основании письма-заказа №1101 от 30.09.2021г., задания на проектирование, в соответствии со:

- справкой АО «Предприятие «Усть-Лабинскрайгаз» № 304 от 18.08.2021г.;
- СП 62.13330.2011 "Свод правил. Газораспределительные системы. Актуализированная редакция СНиП 42-01-2002" с изменениями 1,2,3;
- СП 42-101-2003 "Общие положения по проектированию и строительству газораспределительных систем из металлических и полиэтиленовых труб".

Технические решения, принятые в проекте, соответствуют требованиям экологических, противопожарных и других норм, действующих на территории Российской Федерации, и обеспечивают безопасную для жизни и здоровья людей эксплуатацию объекта при соблюдении предусмотренных схемой мероприятий.

В качестве основных материалов для выполнения проекта использованы:

- схемы генерального х.Саратовского, х.Калининского, х.Сёменов, х.Северского, х.Новоселовска, х.Новоекатериновка, х.Херсонского, х.Братского, х.Болгово Братского сельского поселения Усть-Лабинского района Усть-Лабинского района;
- Программа комплексного развития систем коммунальной инфраструктуры Братского сельского поселения Усть-Лабинского района Краснодарского края», выполненная ООО «ПИТП» в 2013 г.;
- справка администрации Братского с/п №1173 от 13.10.2021г.;
- справка АО «Предприятие «Усть-Лабинскрайгаз» №1176 от 12.11.2021г. с приложением 1;
- письмо ЗАО «Усть-Лабинск-теплоэнерго» №2250 от 14.10.2021г.;
- справка администрации Братского с/п №1194 от 20.10.2021г.;
- заявление -заявления: Гузанова Я.Д., Емельяновой С.В., Доманюк Е.А. Шевченко А.А., Колчина С.Г., СПК(колхоз) «Восток», Потремай А.Л., Смакота Д.М., Пропст А.А.Толстова С.В.,

Взам. инв. №									
Подп. И дата									
Инв. № подл.	Изм.	Кол.уч.	Лист	№ док.	Подп.	Дата			
	ГИП		Колганова			10.21	Пояснительная записка	Стадия	Лист
	Н. контр.		Онищенко Г			10.21		П	1
	Разраб.		Онищенко А			10.21		ООО «ГазАгроПромПроект»	

015-2021-ПЗ

Серые лесостепные и лесные почвы распространены на южной границе района. В соответствии со схемой неотектонического районирования Усть-Лабинский район находится на стыке двух тектонических структур: Западно-Кубанского и Восточно-Кубанского прогибов.

Фоновая сейсмичность территории Усть-Лабинского района согласно карты ОСР-97(А), СНИП 11-07-87-2000* составит –7 баллов. На территории пойм рек и водораздельных пространствах, сложенных просадочными грунтами второго типа - категория грунтов по сейсмическим свойствам – III, следовательно итоговая сейсмичность на пойме и таких водоразделах составит – 8 баллов, на остальной территории категория грунтов по сейсмическим свойствам – II, следовательно, итоговая сейсмичность составит – 7 баллов.

Глубина залегания подземных вод по площади и по времени непостоянна и зависит от геоморфологического положения, степени подтопленности его техногенными водами, от близости поверхностных водотоков и водоемов, от водности года по осадкам и т.д. Амплитуда колебаний уровня подземных вод изменяется от 2.0 до 1.5 м.

1.4. Источник газоснабжения

Основные проектные решения по газоснабжению.

Для газоснабжения Братского сельского поселения используется природный газ, транспортируемый по магистральному газопроводу через существующую газораспределительную станцию ГРС х. Болгова.

Давление газа на выходе из ГРС – 0,6 МПа. Рабочее давление в точке подключения -0,3 МПа.

Проектная производительность ГРС составляет 10.0 тыс м³/ч. На сегодняшний день пропускная способность ГРС 8.931 м³/час. Данный расчет выполнен на основании предоставленных заказчиком данных о бытовых и производственных мощностях сельского поселения. Максимальный расчетный расход газа на ГРС х. Болгова согласно выполненного расчета составит 8.5416 м³/ч.

Диаметры межпоселковых газопроводов от ГРС определены гидравлическим расчетом из условия обеспечения надежного и экономичного газоснабжения всех потребителей в часы максимального потребления при максимально допустимых перепадах давления.

Изм.	Кол.уч.	Лист	№ док	Подп.	Дата	015-2021-ПЗ	Лист
						015-2021-ПЗ	Лист
Изм.						Лист	
Кол.уч.							
Лист							
№ док							
Подп.							
Дата							
Изм.							
Кол.уч.							
Лист							
№ док							
Подп.							
Дата							
Изм.							
Кол.уч.							

Нагрузки по данным населенным пунктам сведены в таблицу 1.

п/п	Наименование потребителя	Часовой расход, м ³
1	х. Болгов	2451.4
2	х. Северский	40.8
3	х. Новоселовка	218.9
4	х. Новокатериновка	252.9
5	х. Братский	2278.2
6	х. Согласный (Александровское с\п)	817.1
7	х. Херсонский	121.1
8	х. Саратовский	990.1
9	х. Калининский	1064.8
10	х. Семенов	306.3
	Всего	8541.6

Схема газоснабжения решена с учетом следующих факторов:

- местоположение ГРС;
- существующей и перспективной застройки хуторов Братского сельского поселения.

Проектом предусматривается использование газа всеми категориями потребителей.

Зона газоснабжения природным газом охватывает всю территорию поселения в соответствии с существующей схемой газоснабжения существующей застройки и с учетом перспективного развития.

Диаметры газопроводов высокого давления определены гидравлическим расчетом из условий нормального и экономичного газопотребления всех потребителей в часы максимального газопотребления при максимально-допустимых перепадах давления.

Расчетный перепад давления в распределительных сетях высокого давления принят не менее 0,3 МПа при давлении газа на выходе из ШРП -0,003 МПа.

Гидравлический расчет газопроводов высокого давления выполнен на ПЭВМ по программе "ГИДРА".

Результаты гидравлического расчета газопроводов высокого давления см. на чертежах 015-2021, лист 3.

Взам. инв. №	
Подп. И дата	
Инв. № подл.	

015-2021-ПЗ

Лист

Изм. Кол.уч. Лист №док Подп. Дата

**1.5 Существующие и проектируемые
газорегуляторные пункты и объекты высокого давления.**

х. Болгов.

Наименование	Расчетная нагрузка, м³/ч	Давление на входе, МПа	Давление на выходе, МПа	Диаметр на входе,	Диаметр на выходе, мм	Тип регулятора	Пропускная способность м³/ч
ШРП (проект) ул.Кубанская	348.7	0.581	0.003	Де90	Де160	РДНК-400М	600
ШРП№2(сущ) ул. Ленина-Ленинградская	453.3	0.568	0.003	Ду80	Ду150 заменить на Ду200	РДБК 1-50	1350
ШРП №1 (сущ) Ул. Колхозная Буденовская	529.3	0.528	0.003	Ду80	Ду100 заменить на Ду200	РДБК-1-50	1350
ШРП №5 (сущ) Ул. Колхозная /ул. Красная	354.4	0.517	0.003	Ду80	Ду100 заменить на Ду200	РДБК-1-50	1350
ШРП №4 (сущ) Ул. Красная/ул. Мира	463.0	0.425	0.003	Ду80	Ду100 заменить на Ду200	РДБК-1-50	1125
ШРП №3(сущ) -ул. Советская	247.7	0.506	0.003	Ду80	Ду150	РДБК-1-50	1350
ИТОГО:	2396.4						

Крестьянские хозяйства «Полевой стан»: Q=15 м3/час.

Котельная школы 24: Q=40м3/час.

х. Северский

Наименование	Расчетная нагрузка, м³/ч	Давление на входе, МПа	Давление на выходе, МПа	Диаметр на входе,	Диаметр на выходе, мм	Тип регулятора	Пропускная способность м³/ч
ШРП (проект)	40.8	0.511	0.003	Де90	Де110	РДУ-32	129
ИТОГО:	40.8						

х. Семенов

Наименование	Расчетная нагрузка, м³/ч	Давление на входе, МПа	Давление на выходе, МПа	Диаметр на входе,	Диаметр на выходе, мм	Тип регулятора	Пропускная способность м³/ч
ШРП (проект)	306.3	0.390	0.003	Де90	Де225	РДНК-400	400
ИТОГО:	306.3						

Взам. инв. №							
	Подп. И дата						
		Инв. № подл.					
						015-2021-ПЗ	Лист
Изм.	Кол.уч.	Лист	№док	Подп.	Дата		

х. Новосёловка

Наименование	Расчетная нагрузка, м³/ч	Давление на входе, МПа	Давление на выходе, МПа	Диаметр на входе,	Диаметр на выходе, мм	Тип регулятора	Пропускная способность м³/ч
ШРП 1 (проект)	108.3	0.486	0.003	Де90	Де110	РДНК-400	250
ШРП 2 (проект)	110.6	0.485	0.003	Де90	Де110	РДНК-400	250
ИТОГО:	218.9						

х. Новоекатериновка

Наименование	Расчетная нагрузка, м³/ч	Давление на входе, МПа	Давление на выходе, МПа	Диаметр на входе,	Диаметр на выходе, мм	Тип регулятора	Пропускная способность м³/ч
ШРП (суш)	252.9	0.479	0.003	Ду80	Ду100 заменить на Ду150	РДНК-400М	500
ИТОГО:	252.9						

Х. Братский

Наименование	Расчетная нагрузка, м³/ч	Давление на входе, МПа	Давление на выходе, МПа	Диаметр на входе,	Диаметр на выходе, мм	Тип регулятора	Пропускная способность м³/ч
ШРП (проект) ул.Первомайская	193.4	0.461	0.003	Де60	Де160	РДНК-400	225
ШРП№5(суш) пер. Больничный	218.1	0.464	0.003	Ду80	Ду100 заменить на Ду200	РДНК-400	1090
ШРП №3 (суш) ул.Комсомольская/Ленина	458.6	0.432	0.003	Ду80	Ду100	РДБК-1-50	3400
ШРП №1 (суш) улЛенина/Советская	435.4	0.431	0.003	Ду80	Ду100 заменить на Ду200	РДБК-1-50	80
ШРП №2 (суш) Ул. Школьная/ул. Киевская	402.3	0.415	0.003	Ду80	Ду100 заменить на Ду200	РДБК-1-50	3000
ШРП №4(суш) -ул. Восточная	414.0	0.422	0.003	Ду80	Ду150	РДБК 1-50	80
ИТОГО:	2121.8						

Котельная амбулатории Q=50 м3/час;
Котельная СОШ 23 Q=46.4 м3/час;
Пожарная часть Q=10 м3/час;
Котельная Д/С Q=50 м3/час.

Взам. инв. №	Подп. И дата	Инв. № подл.					015-2021-ПЗ		Лист
Изм.	Кол.уч.	Лист	№док	Подп.	Дата				

х. Херсонский

Наименование	Расчетная нагрузка, м³/ч	Давление на входе, МПа	Давление на выходе, МПа	Диаметр на входе,	Диаметр на выходе, мм	Тип регулятора	Пропускная способность м³/ч
ШРП (сущ)	121.1	0.388	0.003	Ду80	Ду100	РДБК-100	3200
ИТОГО:	121.1						

х. Саратовский

Наименование	Расчетная нагрузка, м³/ч	Давление на входе, МПа	Давление на выходе, МПа	Диаметр на входе,	Диаметр на выходе, мм	Тип регулятора	Пропускная способность м³/ч
ШРП 2 (сущ)	284.9	0.377	0.003	Ду80	Ду150	РДБК-100	3200
ШРП 3 (сущ)	395.4	0.360	0.003	Ду80	Де150		
ШРП 4 (проект)	309.8	0.355	0.003	Де90	Де225		
ИТОГО:	990.1						

х. Калининский

Наименование	Расчетная нагрузка, м³/ч	Давление на входе, МПа	Давление на выходе, МПа	Диаметр на входе,	Диаметр на выходе, мм	Тип регулятора	Пропускная способность м³/ч
ШРП 5 (проект)	233.9	0.347	0.003	Ду80	Де160	РДБК-100	3200
ШРП 6 (проект)	470.1	0.337	0.003	Де90	Де225		
ШРП 7 (проект)	360.8	0.335	0.003	Де110	Де225		
ИТОГО:	1064.8						

1.6 Газопроводы и сооружения на них.

Существующие газопроводы высокого давления Братского сельского поселения предусмотрены из стальных (надземная и подземная прокладка) и полиэтиленовых труб (подземная прокладка).

Прокладка проектируемых газопроводов высокого давления предусмотрена в подземном исполнении из полиэтиленовых труб ПЭ 100 SDR 11, изготовленных в соответствии с ГОСТ Р58121.2-2018 в соответствии с СП 62.13330.2011* «Актуализированная редакция СНиП 42-01-2002 «Газораспределительные системы».

Диаметры проектируемых газопроводов приняты согласно гидравлическому и прочностному расчетам, с учетом бесперебойного газоснабжения в часы максимального потребления газа при максимально допустимых потерях давления газа.

Диаметры газопроводов и их протяженность приведены на расчетной схеме газопроводов высокого давления на чертеже 015-2021, лист 3.

Глубина заложения газопроводов принята не менее 1,0 м до верха трубы.

Взам. инв. №	Подп. И дата	Инв. № подл.

						015-2021-ПЗ	Лист
Изм.	Кол.уч.	Лист	№док	Подп.	Дата		

При сейсмичности 7 баллов при проектировании подземных газопроводов в местах пересечения с другими подземными коммуникациями, на углах поворотов газопроводов с радиусом менее пяти диаметров, в местах разветвления сети, перехода подземной прокладки на надземную, расположения неразъемных соединений (полиэтилен-сталь) устанавливаются контрольные трубы.

Для возможности отключения отдельных участков газопровода, ШРП предусматривается установка шаровых кранов в надземном и подземном исполнении.

Для исключения проникновения газа вдоль подземных инженерных коммуникаций и загазованности подвалов и технических подполий зданий и сооружений в случае разгерметизации газопровода выполнить герметизацию (уплотнение) вводов и выпусков инженерных коммуникаций, проходящих через подземную часть ограждающих конструкций на расстоянии 50 м от зданий всех назначений.

1.7 Организация службы газового хозяйства.

Эксплуатация газового хозяйства Братского сельского поселения будет осуществляться эксплуатационной службой АО «Предприятие «Усть-Лабинскрайгаз».

Для постоянного технического надзора за газовым хозяйством проведения планово-предупредительных ремонтов и ревизий газового оборудования и сооружений на них, выполнения газоопасных работ в газовом хозяйстве и готовность в любое время принять меры к предотвращению или ликвидации аварий, связанных с эксплуатацией газопроводов и газового оборудования. Проектом предусматривается специальная газовая служба.

Эксплуатация и технический надзор за газовым оборудованием осуществляется в соответствии с "Правилами технической эксплуатации и техники безопасности в газовом хозяйстве".

Подготовка эксплуатационных кадров производится ПО газового хозяйства через систему технического обучения.

Газовая служба располагается в г. Усть-Лабинске Краснодарского края.

Взам. инв. №	
Подп. И дата	
Инв. № подл.	

						015-2021-ПЗ	Лист
Изм.	Кол.уч.	Лист	№ док	Подп.	Дата		



**АДМИНИСТРАЦИЯ
БРАТСКОГО
СЕЛЬСКОГО ПОСЕЛЕНИЯ
УСТЬ-ЛАБИНСКОГО РАЙОНА**

Ленина, ул., д. 34, хутор Братский,
Усть-Лабинский район,
Краснодарский край, 352318
тел./факс (886135) 79-4-07, 79-2-16
ИНН 2356044389 ОГРН 1052331330810
ОКПО 53440182

30.09.2021 г. № 1101
На № _____ от _____

Директору
ООО «ГазАгроПромПроект»
Онищенко Г.С.

Уважаемая Галина Сергеевна!

Просим выполнить проектные работы «Корректировка (актуализация) схемы газораспределительной сети высокого давления х. Саратовского, х. Калининского, х. Семенов, х. Северского, х. Новоселовка, х. Новоекатериновка, х. Херсонского, х. Братского, х. Болгова Братского сельского поселения Усть-Лабинского района Краснодарского края». Гарантируем предоставить необходимые исходные данные и оплату за выполнение работ.

И.о.главы Братского сельского поселения
Усть-Лабинского района

Л.В.Последова

Исп. Жаворонков Ю.В.
79-2-97

Справка

для разработки схем расположения объектов газоснабжения населенных пунктов
Братского сельского поселения Усть-Лабинского района: х. Саратовского, х. Калининского,
х. Семенов, х. Северского, х. Новоселовка, х. Новоекатериновка, х. Херсонского, х. Братского,
х. Болгова.

Заказчик: Администрация Братского сельского поселения Усть-Лабинского района

1. За возможный источник газоснабжения принять ГРС х. Болгова (колхоз "Восток").
2. Расчетное давление на выходе ГРС принять 0,6 МПа (изб.).
3. Проектная производительность ГРС: 10,0 тыс.м³/час.
4. Наличие (дефицит) пропускной способности ГРС: 8,931 тыс.м³/час.
5. Определить расчетом пропускную способность газопроводов, проложенных от ГРС х. Болгова, с учетом существующих и перспективных потребителей сетевого газа х. Саратовского, х. Калининского, х. Семенов, х. Северского, х. Новоселовка, х. Новоекатериновка, х. Херсонского, х. Братского, х. Болгова и х. Согласного. При необходимости предусмотреть строительство новых (замену существующих) газопроводов, строительство (замену) газорегуляторных пунктов (ГРП).
6. Место подключения - существующий подземный распределительный газопровод высокого давления Дн-219 мм на выходе ГРС х. Болгова.
- 6.1. Рабочее давление в месте подключения: 0,30 МПа
7. Места установки отключающих устройств и газорегуляторных пунктов согласовать с АО "Предприятие "Усть-Лабинскрайгаз".
8. Предусмотреть закольцовку газопроводов низкого давления.
9. Разработанную документацию согласовать в АО "Предприятие "Усть-Лабинскрайгаз" на предмет соответствия проектных решений выданной справке.
10. После изготовления схемы расположения объектов газоснабжения получить в АО "Предприятие "Усть-Лабинскрайгаз" технические условия на разработку проектов по строительству (замене) газопроводов и ГРП, а также по защите подземных газопроводов от электро-химической коррозии.
11. Разработка (рабочей) проектной документации без получения технических условий не допускается.
12. Сейсмичность района 7 баллов.
13. Проектные работы должны выполняться организациями, имеющими свидетельства о допуске к соответствующим видам работ, выданные СРО.
14. Справка действительна 2 года.

Заместитель директора АО
"Предприятие" Усть-Лабинскрайгаз



В.В.Кондратенко



**АДМИНИСТРАЦИЯ
БРАТСКОГО
СЕЛЬСКОГО ПОСЕЛЕНИЯ
УСТЬ-ЛАБИНСКОГО РАЙОНА**

Ленина, ул., д. 34, хутор Братский,
Усть-Лабинский район,
Краснодарский край, 352318
тел./факс (86135) 79-4-07, 79-2-16
ИНН 2356044389 ОГРН 1052331330810
ОКПО 53440182

_____ 13.10.2021 г. № _____ 1173
На № _____ от _____

Директору
ООО «ГазАгроПромПроект»
Онищенко Г.С.

Администрация Братского сельского поселения Усть-Лабинского района предоставляет данные по **х. Болгов** Усть-Лабинского района Краснодарского края.

Количество населения на данный момент – 1898 человек, на перспективу – 1898 чел. Количество одноэтажных жилых домов – 709, с площадью одного дома в среднем – 55,1 м², многоквартирных жилых домов нет.

Бытовые предприятия:

магазины – «Хуторок», 40 кв.м, ул.Ленина, 53/1;

- «Фантазия», 40 кв.м, ул.Красная, 79А, газ;

- «Хозяюшка», 320 кв.м, ул.Красная, 58, газ.

ФАП, 102,3 кв.м, ул.Красная, 57, газ.

Котельная газовая для отопления школы. Расход газа часовой - , годовой -

Школа – МБОУ СОШ №24, количество учащихся 192, количество мест по проекту – 620.

Административно-хозяйственное здание с пищеблоком бригады № 1 СПК (колхоз) «Восток», ул.Советская, 110, 384 кв.м, расход газа в зимний период 2,5 куб.м/час.

Предприятия нуждающиеся в газе на перспективу:

1. Мех. мастерская для ремонта с/х техники бригады № 1 СПК (колхоз) «Восток», ул.Советская, 110, 729 кв.м, количество запрашиваемого газа – 2,7 куб.м/час, режим работы – отопительный сезон (низкое давление).

2. Модульное здание ДК (проектируемое), 600 кв.м, ул.Красная, 38А, по проекту 200 мест, количество запрашиваемого газа – 2,5 куб.м/час, режим работы – отопительный сезон (низкое давление).

3. МБОУ СОШ №24, магазин «Хуторок»,

4. 8 бытовых зданий на территории полевого стана 8 крестьянских хозяйств к юго-западу от х.Болгов (на зем.участке К№ 23:35:1201005:44), каждое по 60 кв.м, потребность газа до 1 куб.м/час, режим работы – отопительный сезон (низкое давление).

5. 2 бытовых здания на территории полевого стана 2-х крестьянских хозяйств к западу от х.Болгов (территория бывш. МТФ-1), 1-е 100 кв.м, потребность газа до 1 куб.м/час, режим работы – отопительный сезон (низкое давление), 2-е 50 кв.м, потребность газа до 1 куб.м/час, режим работы – отопительный сезон (низкое давление).

Предприятий, где требуется газ высокого давления, нет.

Х. Братский Усть-Лабинского района Краснодарского края.

Количество населения на данный момент – 1498 человек, на перспективу – 1498 чел. Количество одноэтажных жилых домов – 527, с площадью одного дома в среднем – 50,1 м².

Один многоквартирный жилой дом по пер.Больничному, 1, этажность – 2, количество квартир – 16, отопление от больничной котельной на жидком топливе.

Бытовые предприятия:

магазины – «Удача», 85 кв.м, ул.Ленина, 8А;

- «Виразж», 100 кв.м, ул.Ленина, 28А;

- «Провиант», 200 кв.м, ул.Советская, 100, газ;

- «Гастрономъ», 200 кв.м, ул.Ленина, 30А;

- «Восток», 62 кв.м, ул.Ленина, б/н (напротив школы);

кафе - «Любимый дворик», 622 кв.м, ул.Советская, 50А.

Амбулатория, 1435,1 кв.м, пер.Больничный, 1/2, отапливается котельной на жидком топливе;

Терапевтическое отделение, 355,8 кв.м, пер.Больничный, 1/2, отапливается котельной на жидком топливе.

Котельная газовая для отопления школы. Расход газа часовой - , годовой -

Школа – МБОУ СОШ №23, количество учащихся 269, количество мест по проекту – 500.

Детский сад – МБДОУ ДДУ №39, воспитанников – 158, количество мест по проекту – 227, отапливается котельной на жидком топливе.

Котельная на жидком топливе для отопления детского сада и ДК.

Здание администрации Братского сельского поселения, ул.Ленина, 34, 524 кв.м, расход газа в зимний период 2,5 куб.м/час.

Здание администрации СПК (колхоз) «Восток», ул.Ленина, 32, 743 кв.м, расход газа в зимний период 2,7 куб.м/час.

Здание дома культуры, ул.Ленина, 38, 1139 кв.м, отапливается котельной на жидком топливе.

90 ПСЧ 7 ПСО г.Кропоткин, ул.Пролетарская, 1, 354 кв.м, газ.

Разработан проект планировки территории для многодетных семей и детей сирот на 17 индивидуальных домов и 10 домов блокированной застройки, ул.Степная.

Предприятия нуждающиеся сейчас в газе:

МБОУ СОШ №23, МБДОУ ДДУ №39, дом культуры, амбулатория, терапевтическое отделение, кафе «Любимый дворик».

Предприятия нуждающиеся в газе на перспективу:

1. Модульное здание вет. участка (проектируемое), 30 кв.м, ул.Октябрьская, 2А, количество запрашиваемого газа – 0,5 куб.м/час, режим работы – отопительный сезон (низкое давление).

2. Магазины «Удача», «Виразж», «Гастроном», «Восток».

3. Предприятие предварительной и глубокой переработки сельхоз-продукции (проектируемое – инвестпроект), к югу от х.Братского, количество запрашиваемого газа – 5 куб.м/час, режим работы – круглогодичный (низкое и высокое давление).

х. Калининский Усть-Лабинского района Краснодарского края.

Количество населения на данный момент – 699 человек, на перспективу – 699 чел. Количество одноэтажных жилых домов – 243, с площадью одного дома в среднем – 47,7 м², многоквартирных жилых домов нет.

Бытовые предприятия:

магазин – «Хозяюшка», 104 кв.м, ул.Школьная, 9;

ФАП, 26 кв.м, ул.Школьная, 11А.

Котельная на жидком топливе для отопления школы.

Школа – МБОУ ООШ №28, количество учащихся 75, количество мест по проекту – 100.

Здание дома культуры, 300 кв.м, ул.Школьная, 11, 1139 кв.м.

Предприятия нуждающиеся в газе на перспективу: все выше перечисленные.

Предприятий, где требуется газ высокого давления, нет.

х. Новоекатериновка Усть-Лабинского района Краснодарского края.

Количество населения на данный момент – 165 человек, на перспективу – 165 чел. Количество одноэтажных жилых домов – 66, с площадью одного дома в среднем – 47,0 м², многоквартирных жилых домов нет.

Бытовых предприятий нет.

Котельных нет.

Предприятий нуждающихся в газе на перспективу нет.

Предприятий, где требуется газ высокого давления, нет.

х. Новоселовка Усть-Лабинского района Краснодарского края.

Количество населения на данный момент – 142 человек, на перспективу – 142 чел. Количество одноэтажных жилых домов – 68, с площадью одного дома в среднем – 47,1 м², многоквартирных жилых домов нет.

Бытовых предприятий нет.

Котельных нет.

Предприятий нуждающихся в газе на перспективу нет.

Предприятий, где требуется газ высокого давления, нет.

х. Саратовский Усть-Лабинского района Краснодарского края.

Количество населения на данный момент – 651 человек, на перспективу – 651 чел. Количество одноэтажных жилых домов – 230, с площадью одного дома в среднем – 47,8 м², многоквартирных жилых домов нет.

Бытовые предприятия:

магазин – «Ассорти», 240 кв.м, ул.Мира, 65;

Модульный ФАП (проектируемый), ориентировочной площадью 80 кв.м, ул.Мира, 63А.

Библиотека, 200 кв.м, ул.Мира, 63.

Предприятия нуждающиеся в газе на перспективу: все выше перечисленные.

Предприятий, где требуется газ высокого давления, нет.

х. Северский Усть-Лабинского района Краснодарского края.

Количество населения на данный момент – 24 человек, на перспективу – 24 чел. Количество одноэтажных жилых домов – 20, с площадью одного дома в среднем – 35,0 м², многоквартирных жилых домов нет.

Бытовых предприятий нет.

Котельных нет.

Предприятий нуждающихся в газе на перспективу нет.

Предприятий, где требуется газ высокого давления, нет.

х. Семенов Усть-Лабинского района Краснодарского края.

Количество населения на данный момент – 200 человек, на перспективу – 200 чел. Количество одноэтажных жилых домов – 76, с площадью одного дома в среднем – 47,4 м², многоквартирных жилых домов нет.

Бытовых предприятий нет.

Котельных нет.

Предприятий нуждающихся в газе на перспективу нет.

Предприятий, где требуется газ высокого давления, нет.

х. Херсонский Усть-Лабинского района Краснодарского края.

Количество населения на данный момент – 89 человек, на перспективу – 89 чел. Количество одноэтажных жилых домов – 38, с площадью одного дома в среднем – 47,4 м², многоквартирных жилых домов нет.

Бытовых предприятий нет.

Котельных нет.

Предприятий нуждающихся в газе на перспективу нет.

Предприятий, где требуется газ высокого давления, нет.

Глава Братского сельского поселения
Усть-Лабинского района



Г.М.Павлова

РОССИЯ
Краснодарский край
Акционерное общество
«ПРЕДПРИЯТИЕ «УСТЬ-ЛАБИНСКРАЙГАЗ»

352330, Россия г. Усть-Лабинск,
Краснодарского края,
ул. Кавказская, 28
телефон 5-26-36
факс 4-18-34
kurban@raigas.ru


р/счет 40702810130150100063
к/с 30101810100000000602
БИК 040349602
Краснодарское отделение № 8619
ПАО Сбербанк
ИНН 2356036532 КПП 235601001
ОГРН 1022304968454
ОКПО 03249616 ОКВЭД 35.22

№ 1146 от 12.11.2021г.

Администрация
Братского сельского поселения
И.О. главы
Л.В. Последовой

АО «Предприятие «Усть-Лабинскрайгаз», в ответ на Ваш запрос №1102 от 30.09.2021г., сообщает данные по маркам запрашиваемых ГРП и ШРП по Братскому сельскому поселению (Приложение 1 к письму).

Директор

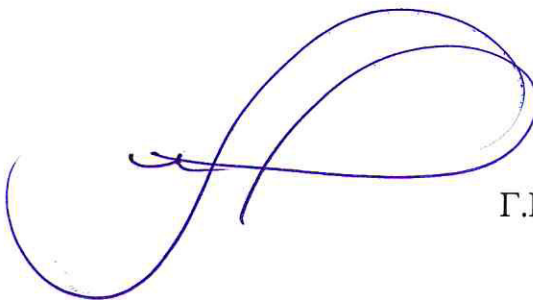

Г.В. Чуйко

Исп. Дряхлов Д.В.
начальник ПТО
тел. 5-16-17

№ п\п	Адрес объекта	Тип объекта	Номер	Типы оборудования	Расчетная нагрузка, согласно схемам газоснабжения, м3/ч.
				регулятор	
1	2	3	4	5	6

х. Братский

1.	ул. Ленина- ул. Советская	ШГРП	1	РДБК-1-50	292
2.	ул. Школьно-Киевская	ШГРП	2	РДБК-1-50	466
3.	ул. Комсомольская- ул. Ленина	ШГРП	3	РДБК-1-50	304
4.	ул. Восточная	ШГРП	4	РДБК-1-50	384
5.	ул. Больничная	ШГРП	5	РДНК-400	272
6.	ул. Пролетарская Пожарная часть	ШГРП	6	РДГД-10	10
7.	ул. Ленина СОШ №23	ШГРП	7	РДУ-32/С	46,4

х. Болгов

1.	ул. Ленина- ул. Буденовская	ШГРП	1	РДБК-1-50	338
2.	ул. Ленина- ул. Мира	ШГРП	2	РДБК-1-50	350
3.	ул. Советская	ШГРП	3	РДБК-1-50	200
4.	ул. Красная- ул. Мира	ШГРП	4	РДБК-1-50	381
5.	ул. Красная- ул. Колхозная	ШГРП	5	РДБК-1-50	193
6.	ул. Красная СОШ №24	ШГРП	6	РДУ-32/С	40

х. Новоекатериновка

1.	ул. Садовая	ШГРП	1	РДНК-400	237
----	-------------	------	---	----------	-----

х. Херсонский

1.	ул. Херсонская	ШГРП	1	РДГ-50Н/35 (2шт.)	100
----	----------------	------	---	-------------------	-----

х. Саратовский

1.	ул. Саратовская-ул. Мира	ШГРП	2	РДГ-50Н/35 (2шт.)	125
2.	ул. Заречная-ул. Мира	ШГРП	1	РДГ-50Н/35 (2шт.)	331

Российская Федерация
Краснодарский край
г. Усть-Лабинск

ЗАКРЫТОЕ АКЦИОНЕРНОЕ
ОБЩЕСТВО

"УСТЬ-ЛАБИНСК-
ТЕПЛОЭНЕРГО"

ИНН 2356038360
352330, г. Усть-Лабинск
ул. Пролетарская 6
тел./факс (86135) 4-22-39
тел. (86135) 4-14-44

Главе Братского
Сельского поселения
Павловой Г.М.

от 14 ОКТ 2021 N 2250
на N _____

Уважаемая Галина Михайловна!

В ответ на письмо от 30.09.2021 №1103 «О предоставлении информации» сообщая, что на территории Братского сельского поселения ЗАО «Усть-Лабинсктеплоэнерго» эксплуатирует три котельные:

1. «Д/С «Журавлик», х. Братский; ул. Ленина **Топливо – печное.**
2. «Больничная» х. Братский, пер. Больничный, 4; **Топливо-печное.**
3. «СШ №28» х. Калининский, ул. Школьная 14. **Топливо-печное.**

Оборудование: Котел КС-1 №1 водогрейный.

Максимальный расход на котел КС-1 №1 6,25 л/час печного топлива.

Общий расход: 6,25 л/час.

При газификации котельной:

Оборудование: КС-1 №1 водогрейный.

Максимальный расход на котел КС-1 №1 50 м³/час.

Общий расход: 50 м³/час

Технический директор


С.Н. Зеленов

Исп.
Заруба Д.Е.
Тел. 89182175661



**АДМИНИСТРАЦИЯ
БРАТСКОГО
СЕЛЬСКОГО ПОСЕЛЕНИЯ
УСТЬ-ЛАБИНСКОГО РАЙОНА**

Ленина, ул., д. 34, хутор Братский,
Усть-Лабинский район,
Краснодарский край, 352318
тел./факс (86135) 79-4-07, 79-2-16
ИНН 2356044389 ОГРН 1052331330810
ОКПО 53440182

_____ 20.10.2021 г. № _____ 1194
На № _____ от _____

Директору
ООО «ГазАгроПромПроект»
Онищенко Г.С.

Администрация Братского сельского поселения Усть-Лабинского района просит дополнительно включить в схему газификации поселения следующий объект, нуждающийся в газе на перспективу:

Бытовое здание на территории полевого стана 2-х крестьянских хозяйств к северу от х.Саратовский (территория бывш. СТФ-2), 80 кв.м, потребность газа до 1 куб.м/час, режим работы – в отопительный сезон круглосуточно (низкое давление).

Глава Братского сельского поселения
Усть-Лабинского района

Г.М.Павлова

Исп. Жаворонков Ю.В., тел. 8(86135)79-2-97

от Турклуба Дрезенба
Ресентулевиза
Уотб - ладинский д-он. х. Буртский
дд. Тервонская 31
8-918-244-30-11

Прошу Вас включить в схему газоснабжения Братского сельского поселения Усть-Лабинского района здание под сельхоз переоборудку, расположенное по адресу: к югу от хутора Братского, отапливаемая площадь: 3434 кв.м, потребность (расход) газа 500 куб/час, режим работы газового оборудования круглогодично ≈ 900 тонн / год. в/д/в

(подпись)




Главе Братского сельского поселения
Усть-Лабинского района
Г.М.Павловой


От директора ООО «Любимый
дворик»
Колчина С.Г.

Заявление.

Прошу Вас включить в схему газоснабжения Братского сельского поселения Усть-Лабинского района здание кафе «Любимый дворик», расположенное по адресу: х.Братский, ул.Советская, 50А, отапливаемая площадь: 622 кв.м, потребность (расход) газа 4 куб.м/час, режим работы газового оборудования в отопительный сезон круглосуточно (газ низкого давления).

«11» 10 2021 г.

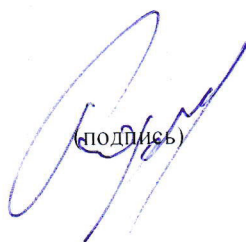
(подпись)

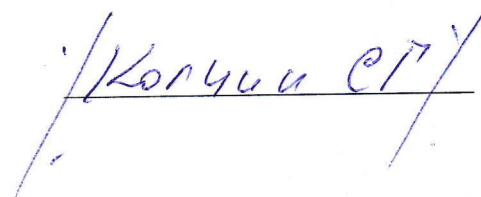
/Колчина СГ/


Главе Братского сельского поселения
Усть-Лабинского района
Г.М.Павловой

От Абдураимовой Е.А.,
Х.Братский, ул.Школьно-Киевская, 52

Заявление.

Прошу Вас включить в схему газоснабжения Братского сельского поселения Усть-Лабинского района здание магазина «Хуторок», расположенное по адресу: х.Болгов, ул.Ленина, 53/1,отопливаемая площадь: 40 кв.м, потребность (расход) газа 1 куб.м/час, режим работы газового оборудования в отопительный сезон круглосуточно (газ низкого давления)

«11» Октября 2021 г.

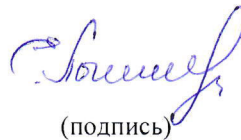
(подпись)

Абдураимова Е.А.

Главе Братского сельского поселения
Усть-Лабинского района
Г.М.Павловой


От Цокур В.Н.,
г.Усть-Лабинск, ул.Одесская, 14

Заявление.

Прошу Вас включить в схему газоснабжения Братского сельского поселения Усть-Лабинского района здание магазина «Хозяюшка», расположенное по адресу: х.Калининский, ул.Школьная, 9,отопливаемая площадь: 104 кв.м, потребность (расход) газа 1 куб.м/час, режим работы газового оборудования в отопительный сезон круглосуточно (газ низкого давления).

«11» октября 2021 г.


(подпись)

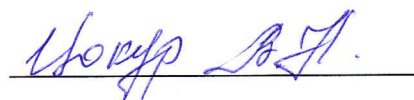

Главе Братского сельского поселения
Усть-Лабинского района
Г.М.Павловой


От Шевченко А.А.,
г.Усть-Лабинск, ул.Ладожская, 25

Заявление.

Прошу Вас включить в схему газоснабжения Братского сельского поселения Усть-Лабинского района здание магазина «Виразж», расположенное по адресу: х.Братский, ул.Ленина, 28А, отапливаемая площадь: 100 кв.м, потребность (расход) газа 1 куб.м/час, режим работы газового оборудования в отопительный сезон круглосуточно (газ низкого давления)

«11» октября 2021 г.

(подпись)

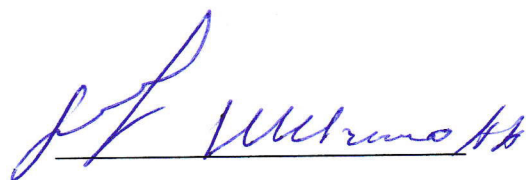

Главе Братского сельского поселения
Усть-Лабинского района
Г.М.Павловой

От Пропст А.А.,
г.Усть-Лабинск, ул. Чкалова, 2

Заявление.

Прошу Вас включить в схему газоснабжения Братского сельского поселения Усть-Лабинского района здание магазина «Ассорти», расположенное по адресу: х.Саратовский, ул.Мира, 65,отопливаемая площадь: 240 кв.м, потребность (расход) газа 2 куб.м/час, режим работы газового оборудования в отопительный сезон круглосуточно (газ низкого давления).

«11» октября 2021 г.

(подпись)

Пропст

Главе Братского сельского поселения
Усть-Лабинского района
Г.М.Павловой

От Доманюк Е.А.,
Х.Братский, ул.Первомайская, 15

Заявление.

Прошу Вас включить в схему газоснабжения Братского сельского поселения Усть-Лабинского района здание магазина «Удача»,
расположенное по адресу: х.Братский, ул.Ленина, 8А,отапливаемая площадь:
85 кв.м, потребность (расход) газа 1 куб.м/час, режим работы газового
оборудования в отопительный сезон круглосуточно (газ низкого давления)

«11» октября 2021 г.

Доманюк
(подпись)

Доманюк Е.А.

Главе Братского сельского поселения
Усть-Лабинского района
Г.М.Павловой

От Емельяновой С.В.,
ст.Ладожская, ул.Кубанская, 54

Заявление.

Прошу Вас включить в схему газоснабжения Братского сельского поселения Усть-Лабинского района здание магазина «Гастрономъ», расположенное по адресу: х.Братский, ул.Ленина, 30А, отапливаемая площадь: 200 кв.м, потребность (расход) газа 2 куб.м/час, режим работы газового оборудования в отопительный сезон круглосуточно (газ низкого давления)

«11» октябрь 2021 г.

(подпись)



Главе Братского сельского поселения
Усть-Лабинского района
Г.М.Павловой

От Еременко Ю.В.,
х.Болгов, ул.Заречная, 31

Заявление.

Прошу Вас включить в схему газоснабжения Братского сельского поселения Усть-Лабинского района здание бытовки, расположенное по адресу: к юго-западу от х.Болгов (территория полевого стана 8 крестьянских хозяйств), отапливаемая площадь: 60 кв.м, потребность (расход) газа 1 куб.м/час, режим работы газового оборудования в отопительный сезон круглосуточно (газ низкого давления).

« 11 » окт 90 2021 г.

Еременко
(подпись)

Ерёменко Ю В

Главе Братского сельского поселения
Усть-Лабинского района
Г.М.Павловой

От Воробьева Н.П.,
х.Болгов, ул.Красная, 4

Заявление.

Прошу Вас включить в схему газоснабжения Братского сельского поселения Усть-Лабинского района здание бытовки, расположенное по адресу: к юго-западу от х.Болгов (территория полевого стана 8 крестьянских хозяйств), отапливаемая площадь: 60 кв.м, потребность (расход) газа 1 куб.м/час, режим работы газового оборудования в отопительный сезон круглосуточно (газ низкого давления)

«11» октября 2021 г.


(подпись)

Воробьев Н.П.

Главе Братского сельского поселения
Усть-Лабинского района
Г.М.Павловой

От Тупотилова А.А.,
х.Болгов, ул.Мира, 109

Заявление.

Прошу Вас включить в схему газоснабжения Братского сельского поселения Усть-Лабинского района здание бытовки, расположенное по адресу: к юго-западу от х.Болгов (территория полевого стана 8 крестьянских хозяйств), отапливаемая площадь: 60 кв.м, потребность (расход) газа 1 куб.м/час, режим работы газового оборудования в отопительный сезон круглосуточно (газ низкого давления).

«11» окт 20/22 2021 г.


(подпись)

Тупотилов А.А.


Главе Братского сельского поселения
Усть-Лабинского района
Г.М.Павловой

От Тутова И.С.,
х.Болгов, ул.Ленина, 116

Заявление.

Прошу Вас включить в схему газоснабжения Братского сельского поселения Усть-Лабинского района здание бытовки, расположенное по адресу: к юго-западу от х.Болгов (территория полевого стана 8 крестьянских хозяйств), отапливаемая площадь: 60 кв.м, потребность (расход) газа 1 куб.м/час, режим работы газового оборудования в отопительный сезон круглосуточно (газ низкого давления).

«11» октябрь 2021 г.

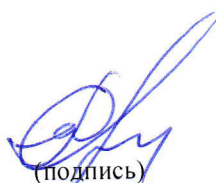
(подпись)

Тутов И.С.


Главе Братского сельского поселения
Усть-Лабинского района
Г.М.Павловой

От Архипова П.М.,
х.Болгов, ул.Буденовская, 41

Заявление.

Прошу Вас включить в схему газоснабжения Братского сельского поселения Усть-Лабинского района здание бытовки, расположенное по адресу: к юго-западу от х.Болгов (территория полевого стана 8 крестьянских хозяйств), отапливаемая площадь: 60 кв.м, потребность (расход) газа 1 куб.м/час, режим работы газового оборудования в отопительный сезон круглосуточно (газ низкого давления)

«11» октября 2021 г.

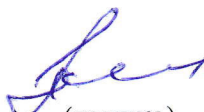
(подпись)

Архипов ПМ

Главе Братского сельского поселения
Усть-Лабинского района
Г.М.Павловой

От Щедрова А.В.,
г.Усть-Лабинск, ул.Д.Бедного, 109

Заявление.

Прошу Вас включить в схему газоснабжения Братского сельского поселения Усть-Лабинского района здание бытовки, расположенное по адресу: к юго-западу от х.Болгов (территория полевого стана 8 крестьянских хозяйств), отапливаемая площадь: 60 кв.м, потребность (расход) газа 1 куб.м/час, режим работы газового оборудования в отопительный сезон круглосуточно (газ низкого давления).

«11» октября 2021 г.


(подпись)

Щедров А В

Главе Братского сельского поселения
Усть-Лабинского района
Г.М.Павловой

От Легачева Г.А.,
х.Болгов, ул.Заречная, 26

Заявление.

Прошу Вас включить в схему газоснабжения Братского сельского поселения Усть-Лабинского района здание бытовки, расположенное по адресу: к юго-западу от х.Болгов (территория полевого стана 8 крестьянских хозяйств), отапливаемая площадь: 60 кв.м, потребность (расход) газа 1 куб.м/час, режим работы газового оборудования в отопительный сезон круглосуточно (газ низкого давления).

« 11 » октября 2021 г.


(подпись)



Главе Братского сельского поселения
Усть-Лабинского района
Г.М.Павлов

От Винник В.И.,
х.Болгов, ул.Мира, 193

Заявление.

Прошу Вас включить в схему газоснабжения Братского сельского поселения Усть-Лабинского района здание бытовки, расположенное по адресу: к юго-западу от х.Болгов (территория полевого стана 8 крестьянских хозяйств), отапливаемая площадь: 60 кв.м, потребность (расход) газа 1 куб.м/час, режим работы газового оборудования в отопительный сезон круглосуточно (газ низкого давления)

«11» октября 2021 г.


(подпись)

Винник В.И.

Главе Братского сельского поселения
Усть-Лабинского района
Г.М.Павловой

От Смакота Д.М.,
х.Братский, ул.Школьно-Киевская, 5

Заявление.

Прошу Вас включить в схему газоснабжения Братского сельского поселения Усть-Лабинского района здание бытовки, используемое совместно с КФХ Потремай А.Л., расположенное по адресу: к северу от х.Саратовский (территория бывш. СТФ-2), отапливаемая площадь: 80 кв.м, потребность (расход) газа 1 куб.м/час, режим работы газового оборудования в отопительный сезон круглосуточно (газ низкого давления).

«11» октября 2021 г.


(подпись)

Смакота Д.М.

Главе Братского сельского поселения
Усть-Лабинского района
Г.М.Павловой

От Потремай А.Л.,
х.Братский, ул.Первомайская, 19

Заявление.

Прошу Вас включить в схему газоснабжения Братского сельского поселения Усть-Лабинского района здание бытовки, используемое совместно с КФХ Смакота Д.М., расположенное по адресу: к северу от х.Саратовский (территория бывш. СТФ-2), отапливаемая площадь: 80 кв.м, потребность (расход) газа 1 куб.м/час, режим работы газового оборудования в отопительный сезон круглосуточно (газ низкого давления).

«11» октября 2021 г.


(подпись)

Потремай А.Л.

Главе Братского сельского поселения
Усть-Лабинского района
Г.М.Павловой

От Кононова А.А.,
х.Болгов, ул.Колхозная, 15

Заявление.

Прошу Вас включить в схему газоснабжения Братского сельского поселения Усть-Лабинского района здание бытовки, расположенное по адресу: к западу от х.Болгов (территория бывш. МТФ-1), отапливаемая площадь: 100 кв.м, потребность (расход) газа 1 куб.м/час, режим работы газового оборудования в отопительный сезон круглосуточно (газ низкого давления).

«11» 10 2021 г.

Кононов А.А. Павлова Г.М.
(подпись)


Главе Братского сельского поселения
Усть-Лабинского района
Г.М.Павловой

От Толстова С.В.,
х.Болгов, ул.Мира, 105

Заявление.

Прошу Вас включить в схему газоснабжения Братского сельского поселения Усть-Лабинского района здание бытовки, расположенное по адресу: к западу от х.Болгов (территория бывш. МТФ-1), отапливаемая площадь: 50 кв.м, потребность (расход) газа 1 куб.м/час, режим работы газового оборудования в отопительный сезон круглосуточно (газ низкого давления).

« 11 » 10 2021 г.

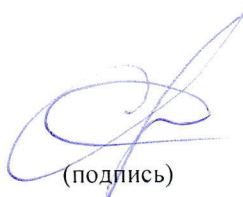

(подпись)

Толстов С.В.

Сельскохозяйственный производственный кооператив (колхоз) «Восток»

Российская федерация

МИНИСТЕРСТВО СЕЛЬСКОГО ХОЗЯЙСТВА И ПРОДОВОЛЬСТВИЯ
КРАСНОДАРСКИЙ КРАЙ УСТЬ-ЛАБИНСКИЙ РАЙОН

352318 х. Братский, ул. Ленина, 32 Тел. 79-4-06, Факс 79-4-05 исх. № 320 от 11.10.2021г.

ИНН 2356004611; КПП 235601001; Р/С 40702810630150100330; К/С 301018106000000000602;

ОКПО 03604419; ОКВЭД 01.11.1; ОКДП 01.111.30; ОКОНХ 21110; ОГРН 1022304971006;

ОКОГУ 49004; ОКАТО 03257804001; ОКФС 16; ОКОПФ 52.

Усть-Лабинское ОСБ 1815 г. Усть-Лабинск в ЮГО-ЗАПАДНОМ банке СБ РФ БИК 046015602

Код хозяйства 7124 ж. д. ст. Ладожская 525905 e-mail: spkvostok@rambler.ru.

Главе

Администрации Братского
сельского поселения
Павловой Г.М.

Информация

на ваше письмо от 01.10.2021г. №1115

1. Список газифицированных зданий:

1.1. Здание администрации СПК(колхоз) «Восток», х. Братский ул.Ленина,32
Отапливаемая площадь-743 кв.м.

Часовой расход газа-2,7 куб. с 15 октября по 15 апреля

1.2.Административно-хозяйственное здание с пищеблоком бригады №1
СПК(колхоз) «Восток», х. Богов ул.Советская,110
Отапливаемая площадь-384 кв.м.

Часовой расход газа-2,5 куб. с 15 октября по 15 апреля

0,27 куб. с 15 апреля по 15 октября

2. Список зданий, которые хотели бы газифицировать на территории полевых бригад(токов):

2.1. Мех.мастерская для ремонта с/х техники бригады №1 ток №2,
х. Болгов ул.Советская,110

Отапливаемая площадь-729 кв.м.

Количество запрашиваемого газа в час-2,7 куб.

Режим работы газового оборудования- отопительный сезон.

Председатель СПК(колхоз) «Восток»



А.И.Короленко



СОЮЗ "КОМПЛЕКСНОЕ ОБЪЕДИНЕНИЕ ПРОЕКТИРОВЩИКОВ"

ТЕЛЕФОН.: 8 (861) 992-09-03, 8 (861) 992-09-02 | САЙТ: www.kop-sro.ru | E-MAIL: info@sro-47.ru

ВЫПИСКА ИЗ РЕЕСТРА ЧЛЕНОВ САМОРЕГУЛИРУЕМОЙ ОРГАНИЗАЦИИ

16.12.2021 г.
(дата)

1690
(номер)

Союз «Комплексное Объединение Проектировщиков», Союз «КОП»

(полное и сокращенное наименование саморегулируемой организации)

саморегулируемая организация, основанная на членстве лиц, осуществляющих подготовку
проектной документации

(вид саморегулируемой организации)

350088, Краснодарский край, г. Краснодар, ул. Сормовская, 204/6,

<http://www.kop-sro.ru>, info@sro-47.ru

(адрес места нахождения саморегулируемой организации, адрес официального
сайта в информационно-телекоммуникационной сети "Интернет", адрес электронной почты)

СРО-П-133-01022010

(регистрационный номер записи в государственном реестре саморегулируемых организаций)

выдана

Общество с ограниченной ответственностью «ГазАгроПромПроект»

(фамилия, имя, (в случае, если имеется) отчество заявителя -
физического лица или полное наименование заявителя - юридического лица)

Наименование	Сведения
1. Сведения о члене саморегулируемой организации:	
1.1. Полное и (в случае, если имеется) сокращенное наименование юридического лица или фамилия, имя, (в случае, если имеется) отчество индивидуального предпринимателя	Общество с ограниченной ответственностью «ГазАгроПромПроект», ООО «ГАПП»
1.2. Идентификационный номер налогоплательщика (ИНН)	2308179788
1.3. Основной государственный регистрационный номер (ОГРН) или основной государственный регистрационный номер индивидуального предпринимателя (ОГРНИП)	1112308005435
1.4. Адрес места нахождения юридического лица	350010, Россия, Краснодарский край, г. Краснодар, ул. Ростовское ш., 10, кв. 4
1.5. Место фактического осуществления деятельности (только для индивидуального предпринимателя)	-----
2. Сведения о членстве индивидуального предпринимателя или юридического лица в саморегулируемой организации:	
2.1. Регистрационный номер члена в реестре членов саморегулируемой организации	1367
2.2. Дата регистрации юридического лица или индивидуального предпринимателя в реестре членов саморегулируемой организации (число, месяц, год)	14.07.2011
2.3. Дата (число, месяц, год) и номер решения о приеме в члены саморегулируемой организации	14.07.2011, решение совета директоров № 80
2.4. Дата вступления в силу решения о приеме в члены саморегулируемой организации (число, месяц, год)	14.07.2011
2.5. Дата прекращения членства в саморегулируемой организации (число, месяц, год)	-----
2.6. Основания прекращения членства в саморегулируемой организации	-----
3. Сведения о наличии у члена саморегулируемой организации права выполнения работ:	
3.1. Дата, с которой член саморегулируемой организации имеет право выполнять инженерные изыскания,	

осуществлять подготовку проектной документации, строительство, реконструкцию, капитальный ремонт, снос объектов капитального строительства по договору подряда на выполнение инженерных изысканий, подготовку проектной документации, по договору строительного подряда, по договору подряда на осуществление сноса (нужное выделить):

в отношении объектов капитального строительства (кроме особо опасных, технически сложных и уникальных объектов, объектов использования атомной энергии)	в отношении особо опасных, технически сложных и уникальных объектов капитального строительства (кроме объектов использования атомной энергии)	в отношении объектов использования атомной энергии
25.07.2017	-----	-----
указывается число, месяц, год возникновения права	указывается число, месяц, год возникновения права	указывается число, месяц, год возникновения права

3.2. Сведения об уровне ответственности члена саморегулируемой организации по обязательствам по договору подряда на выполнение инженерных изысканий, подготовку проектной документации, по договору строительного подряда, по договору подряда на осуществление сноса, и стоимости работ по одному договору, в соответствии с которым указанным членом внесен взнос в компенсационный фонд возмещения вреда (нужное выделить):

а) первый	V	до 25 млн. руб.
б) второй		-----
в) третий		-----
г) четвертый		-----
д) пятый <*>		-----
е) простой <*>		-----

<*> заполняется только для членов саморегулируемых организаций, основанных на членстве лиц, осуществляющих строительство

3.3. Сведения об уровне ответственности члена саморегулируемой организации по обязательствам по договору подряда на выполнение инженерных изысканий, подготовку проектной документации, по договору строительного подряда, по договору подряда на осуществление сноса, заключенным с использованием конкурентных способов заключения договоров, и предельному размеру обязательств по таким договорам, в соответствии с которым указанным членом внесен взнос в компенсационный фонд обеспечения договорных обязательств (нужное выделить):

а) первый		-----
б) второй		-----
в) третий		-----
г) четвертый		-----
д) пятый <*>		-----

<*> заполняется только для членов саморегулируемых организаций, основанных на членстве лиц, осуществляющих строительство

4. Сведения о приостановлении права выполнять инженерные изыскания, осуществлять подготовку проектной документации, строительство, реконструкцию, капитальный ремонт, снос объектов капитального строительства:

4.1. Дата, с которой приостановлено право выполнения работ (число, месяц, год)	-----
4.2. Срок, на который приостановлено право выполнения работ <*>	-----
<*> указываются сведения только в отношении действующей меры дисциплинарного воздействия	

Директор
(должность уполномоченного
лица)

М.П.



(подпись)

Ю.Ю. Бунина
(инициалы, фамилия)

ВЕДОМОСТЬ ЧЕРТЕЖЕЙ ОСНОВНОГО КОМПЛЕКТА ГСН

Лист	Наименование	Примечание
1	Общие данные.	
2	План газопроводов высокого давления Братского с/п.	
3	Расчетная схема газопроводов высокого давления Братского с/п.	

УСЛОВНЫЕ ОБОЗНАЧЕНИЯ И ИЗОБРАЖЕНИЯ

Условное обозначение	Наименование
	ГРС х. Болгова
	Газорегуляторный пункт (ГРП) шкафной существующий
	Газорегуляторный пункт (ГРП) шкафной проектируемый
	Газопровод высокого давления существующий
	Газопровод высокого давления проектируемый
	Газопровод высокого давления заменяемый
	Задвижка на газопроводе

ОБЩИЕ УКАЗАНИЯ

1. Настоящий проект разработан в соответствии со справками АО "Предприятие "Усть-Лабинскрайгаз" N304 от 18.08.2021г.
2. Источник газоснабжения Братского сельского поселения–ГРС х. Болгова.
2. Давление газа на выходе из ГРС х. Болгова 0.6МПа (изб.) (7кгс/см2 (ата)).
3. Давление газа на выходе из ШРП принято 0,003МПа (300мм вод.ст.).
4. План газопроводов высокого давления Братского сельского поселения даны на листе 2.
5. Расчетная схема газопроводов высокого давления хуторов Братского с/п даны на листе 3.
6. При составлении и расчете схемы газоснабжения газопроводов высокого давления приняты следующие условные обозначения и размерности величин:

расчетный расход газа

– Q м3/час;

расчетная длина участка газопровода

– L м;

диаметр стального газопровода

– Ду мм;

диаметр полиэтиленового газопровода

– Де мм;


расчетное давление в узле

– P кгс/см2, ата
7. Технические решения соответствуют требованиям экологических, санитарно-гигиенических, противопожарных и других норм, действующих на территории РФ и обеспечивают безопасную для жизни и здоровья людей эксплуатацию объекта при соблюдении предусмотренных рабочими чертежами мероприятий.

Согласовано

Инв. N подл.	Подп. и дата	Взам. инв. N

						015-2021			
						Корректировка (актуализация)схемы газораспределительной сети высокого давления х.Саратовского, х.Калининского, х.Семенов, х.Северского, х.Новоселовка, х.Новоукраиновка, х.Херсонского, х.Братского, х.Болгова Братского сельского поселения Усть-Лабинского района Краснодарского края			
Изм.	Кол.уч.	Лист	Ндок.	Подп.	Дата		Стадия	Лист	Листов
						Схема газоснабжения Братского сельского поселения.	П	1	3
ГИП		Колганова			12.21				
Исполн.		Онищенко А			12.21				
						Общие данные.		ОООО	"ГазАгроПромПроект"
Н.контр.		Онищенко Г			12.21				

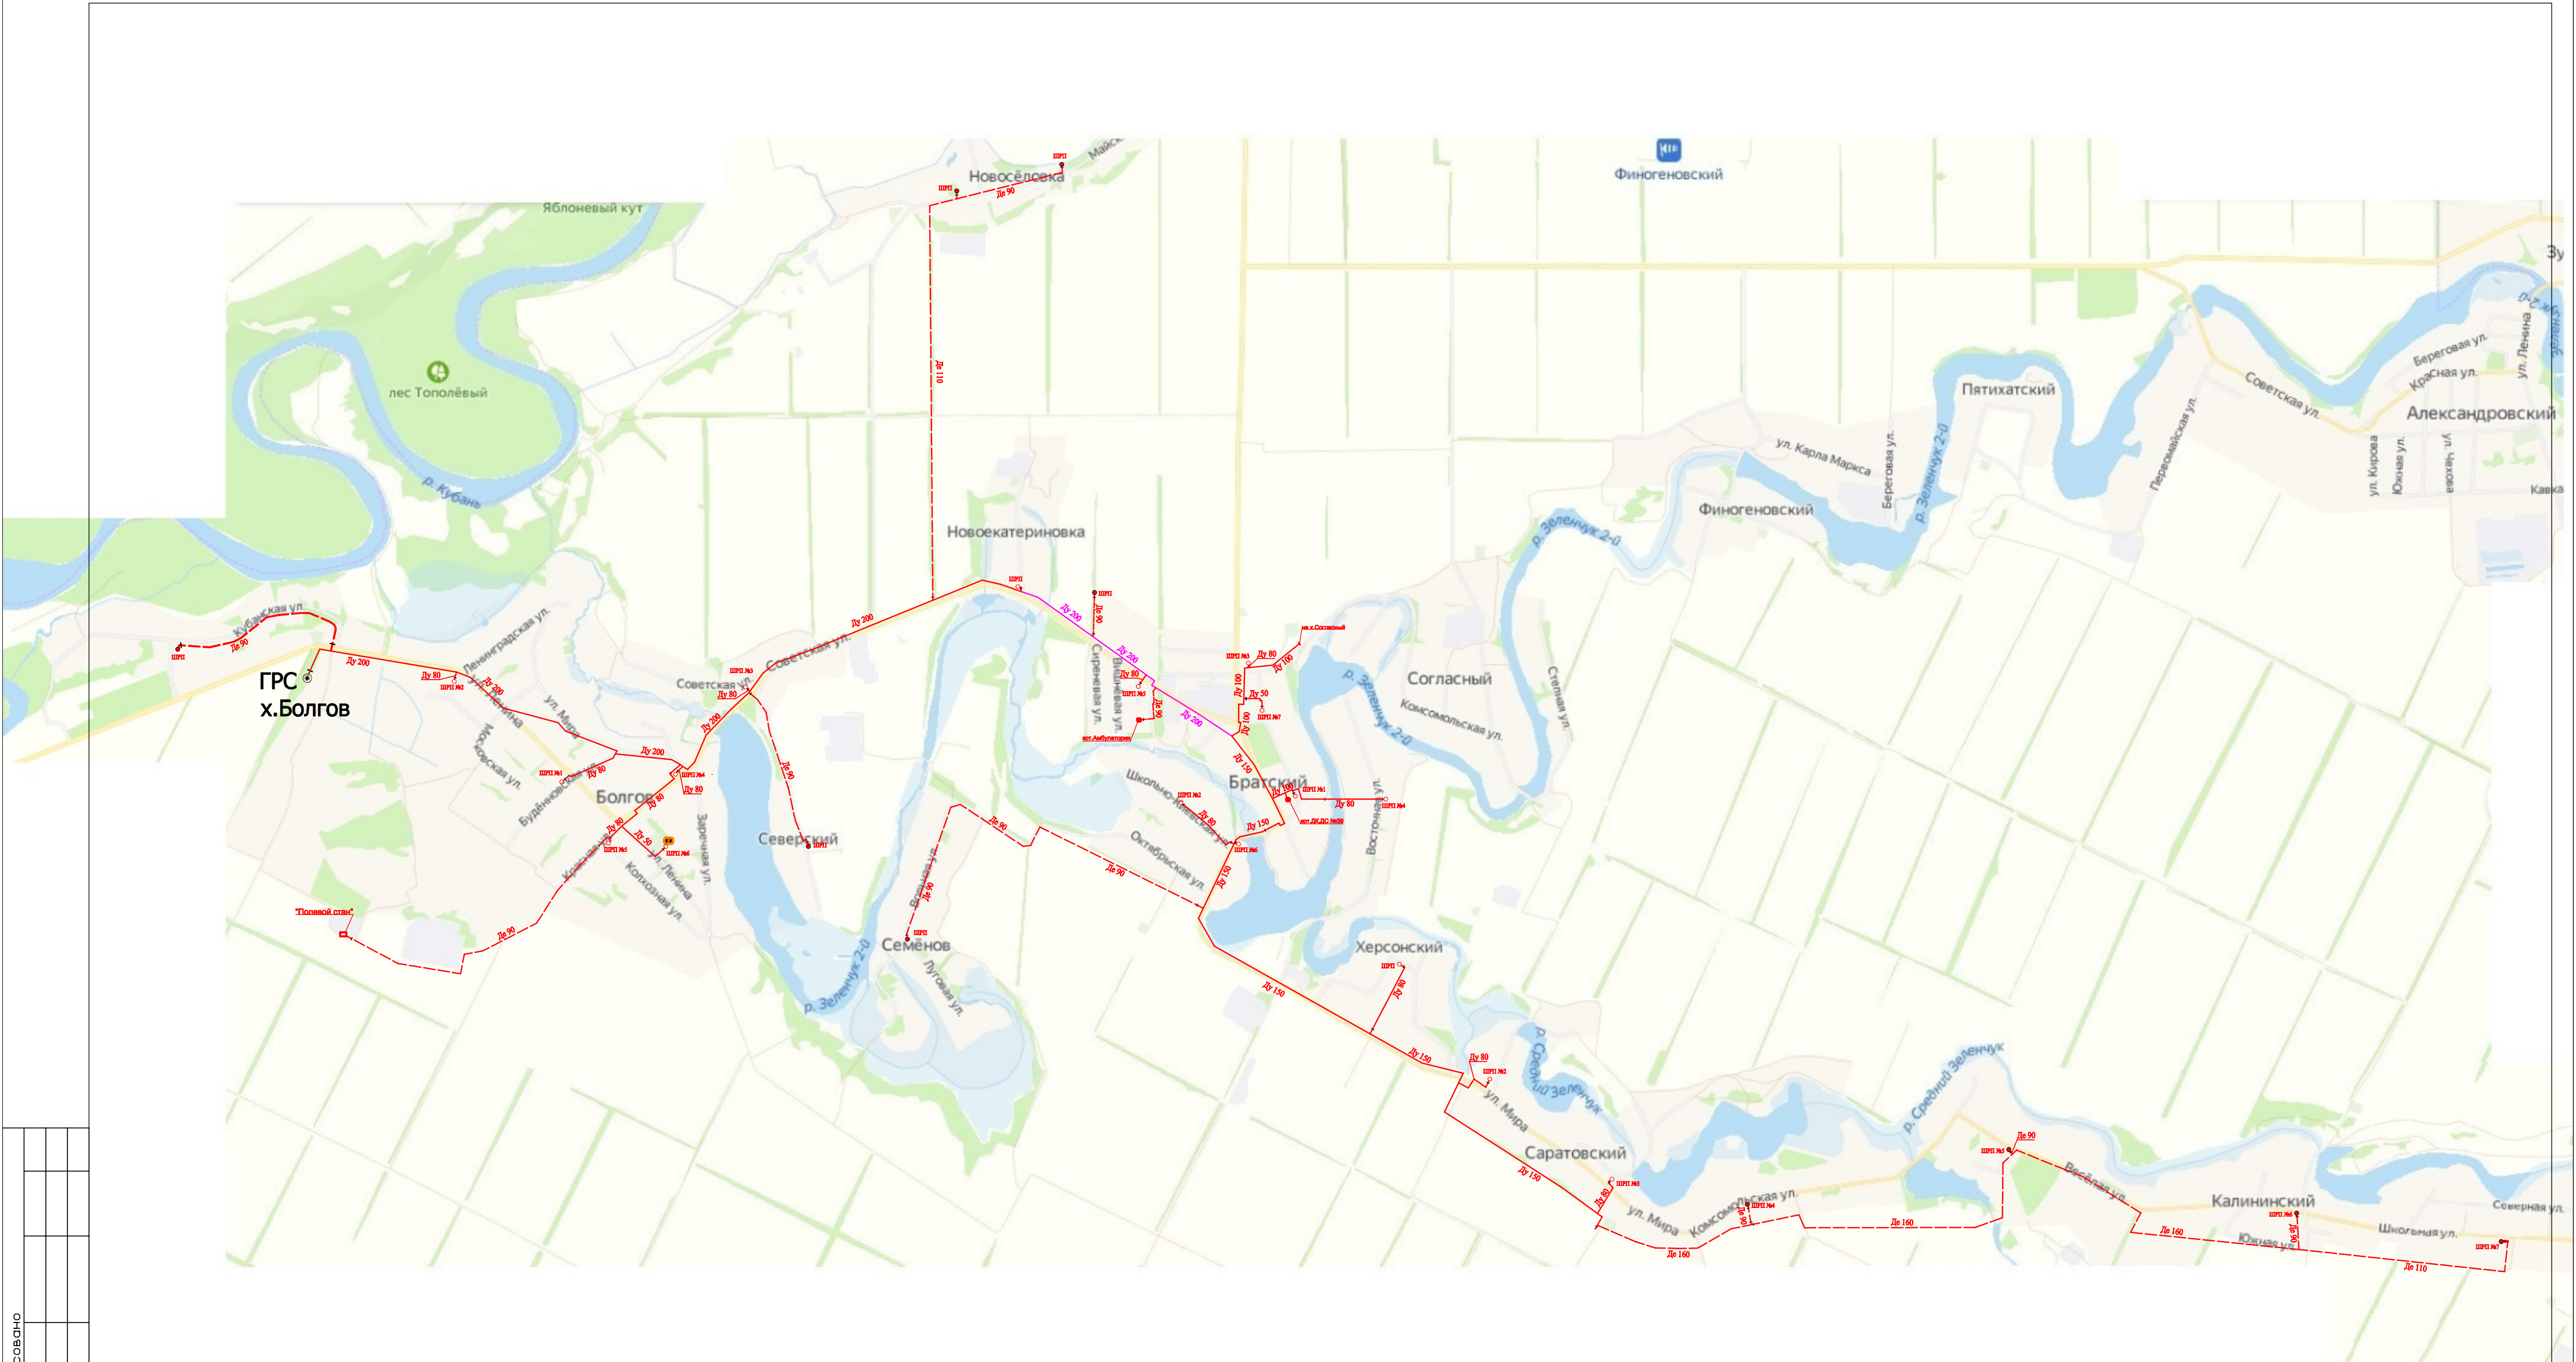


Согласовано					
Инв. N подл.	Подп. и дата	Взам. инв. N			

УСЛОВНЫЕ ОБОЗНАЧЕНИЯ И ИЗОБРАЖЕНИЯ

Условное обозначение	Наименование
	Газорегуляторный пункт (ГРП) существующий
	Газорегуляторный пункт (ГРП) проектируемый
	Газопровод высокого давления существующий
	Газопровод высокого давления проектируемый
	Газопровод высокого давления заменяемый
	Задвижка на газопроводе
	Заглушка на газопроводе

						015–2021			
						Корректировка (актуализация) схемы газораспределительной сети высокого давления х Саратовского, х Калининского, х Семенов, х Северского, х Новоселовка, х Новокатериновка, х Херсонского, х Братского, х Болгов Братского сельского поселения Усть-Лабинского района Краснодарского края			
Изм.	Кол.уч	Лист	Ндок.	Подп.	Дата	Схема газоснабжения	Стадия	Лист	Листов
ГИП	Колганова				12.21		П	2	
Исполн.	Онищенко А				12.21	План газопроводов высокого давления Братского с/п. М 1:25000	000 "ГазАгроПромПроект"		
Н.контр.	Онищенко Г				12.21				

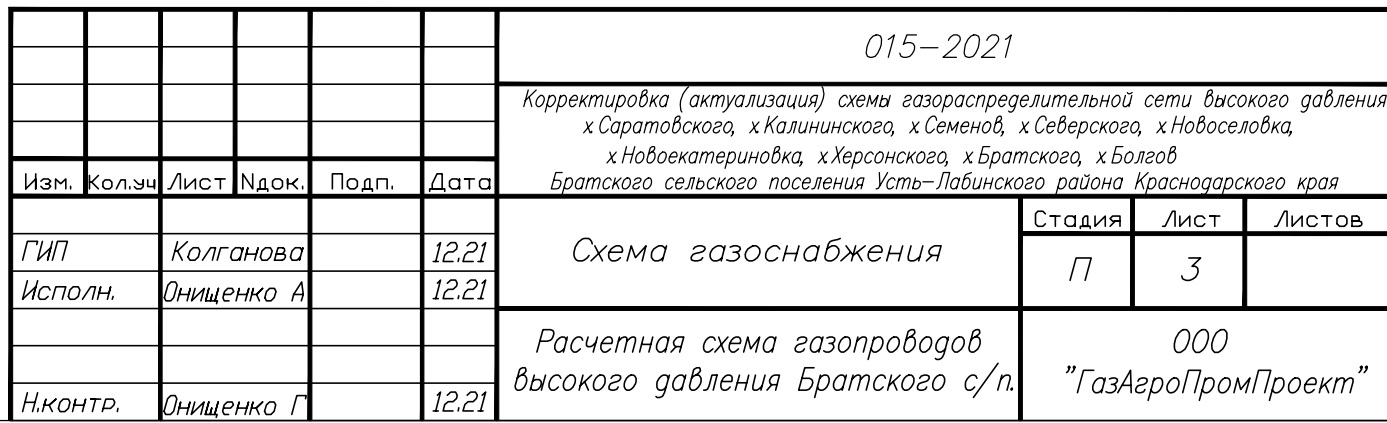

						015-2021					
						Корректировка (актуализация) схемы газопроводительной сети высокого давления х Саратовского, х Калининского, х Семенов, х Северского, х Новоселовки, х Новокотельнической, х Херсонской, х Братского, х Холодов Братского сельского поселения Усть-Табинского района Красноярского края					
Изн.	Колыш.	Лист	Наоск.	Подп.	Дата						
						Схема газоснабжения					
						Стандия			Лист	Листов	
						П			3		
ГИП			Колганово		12.21	Расчетная схема газопроводов высокого давления Братского с/п.					000 "ГазАэроПромПроект"
Исполн.			Онциченко А		12.21						
Нконтр.			Онциченко Г		12.21						